


Uzavírka silnice č. III/3447 Knyk – Horní Krupá

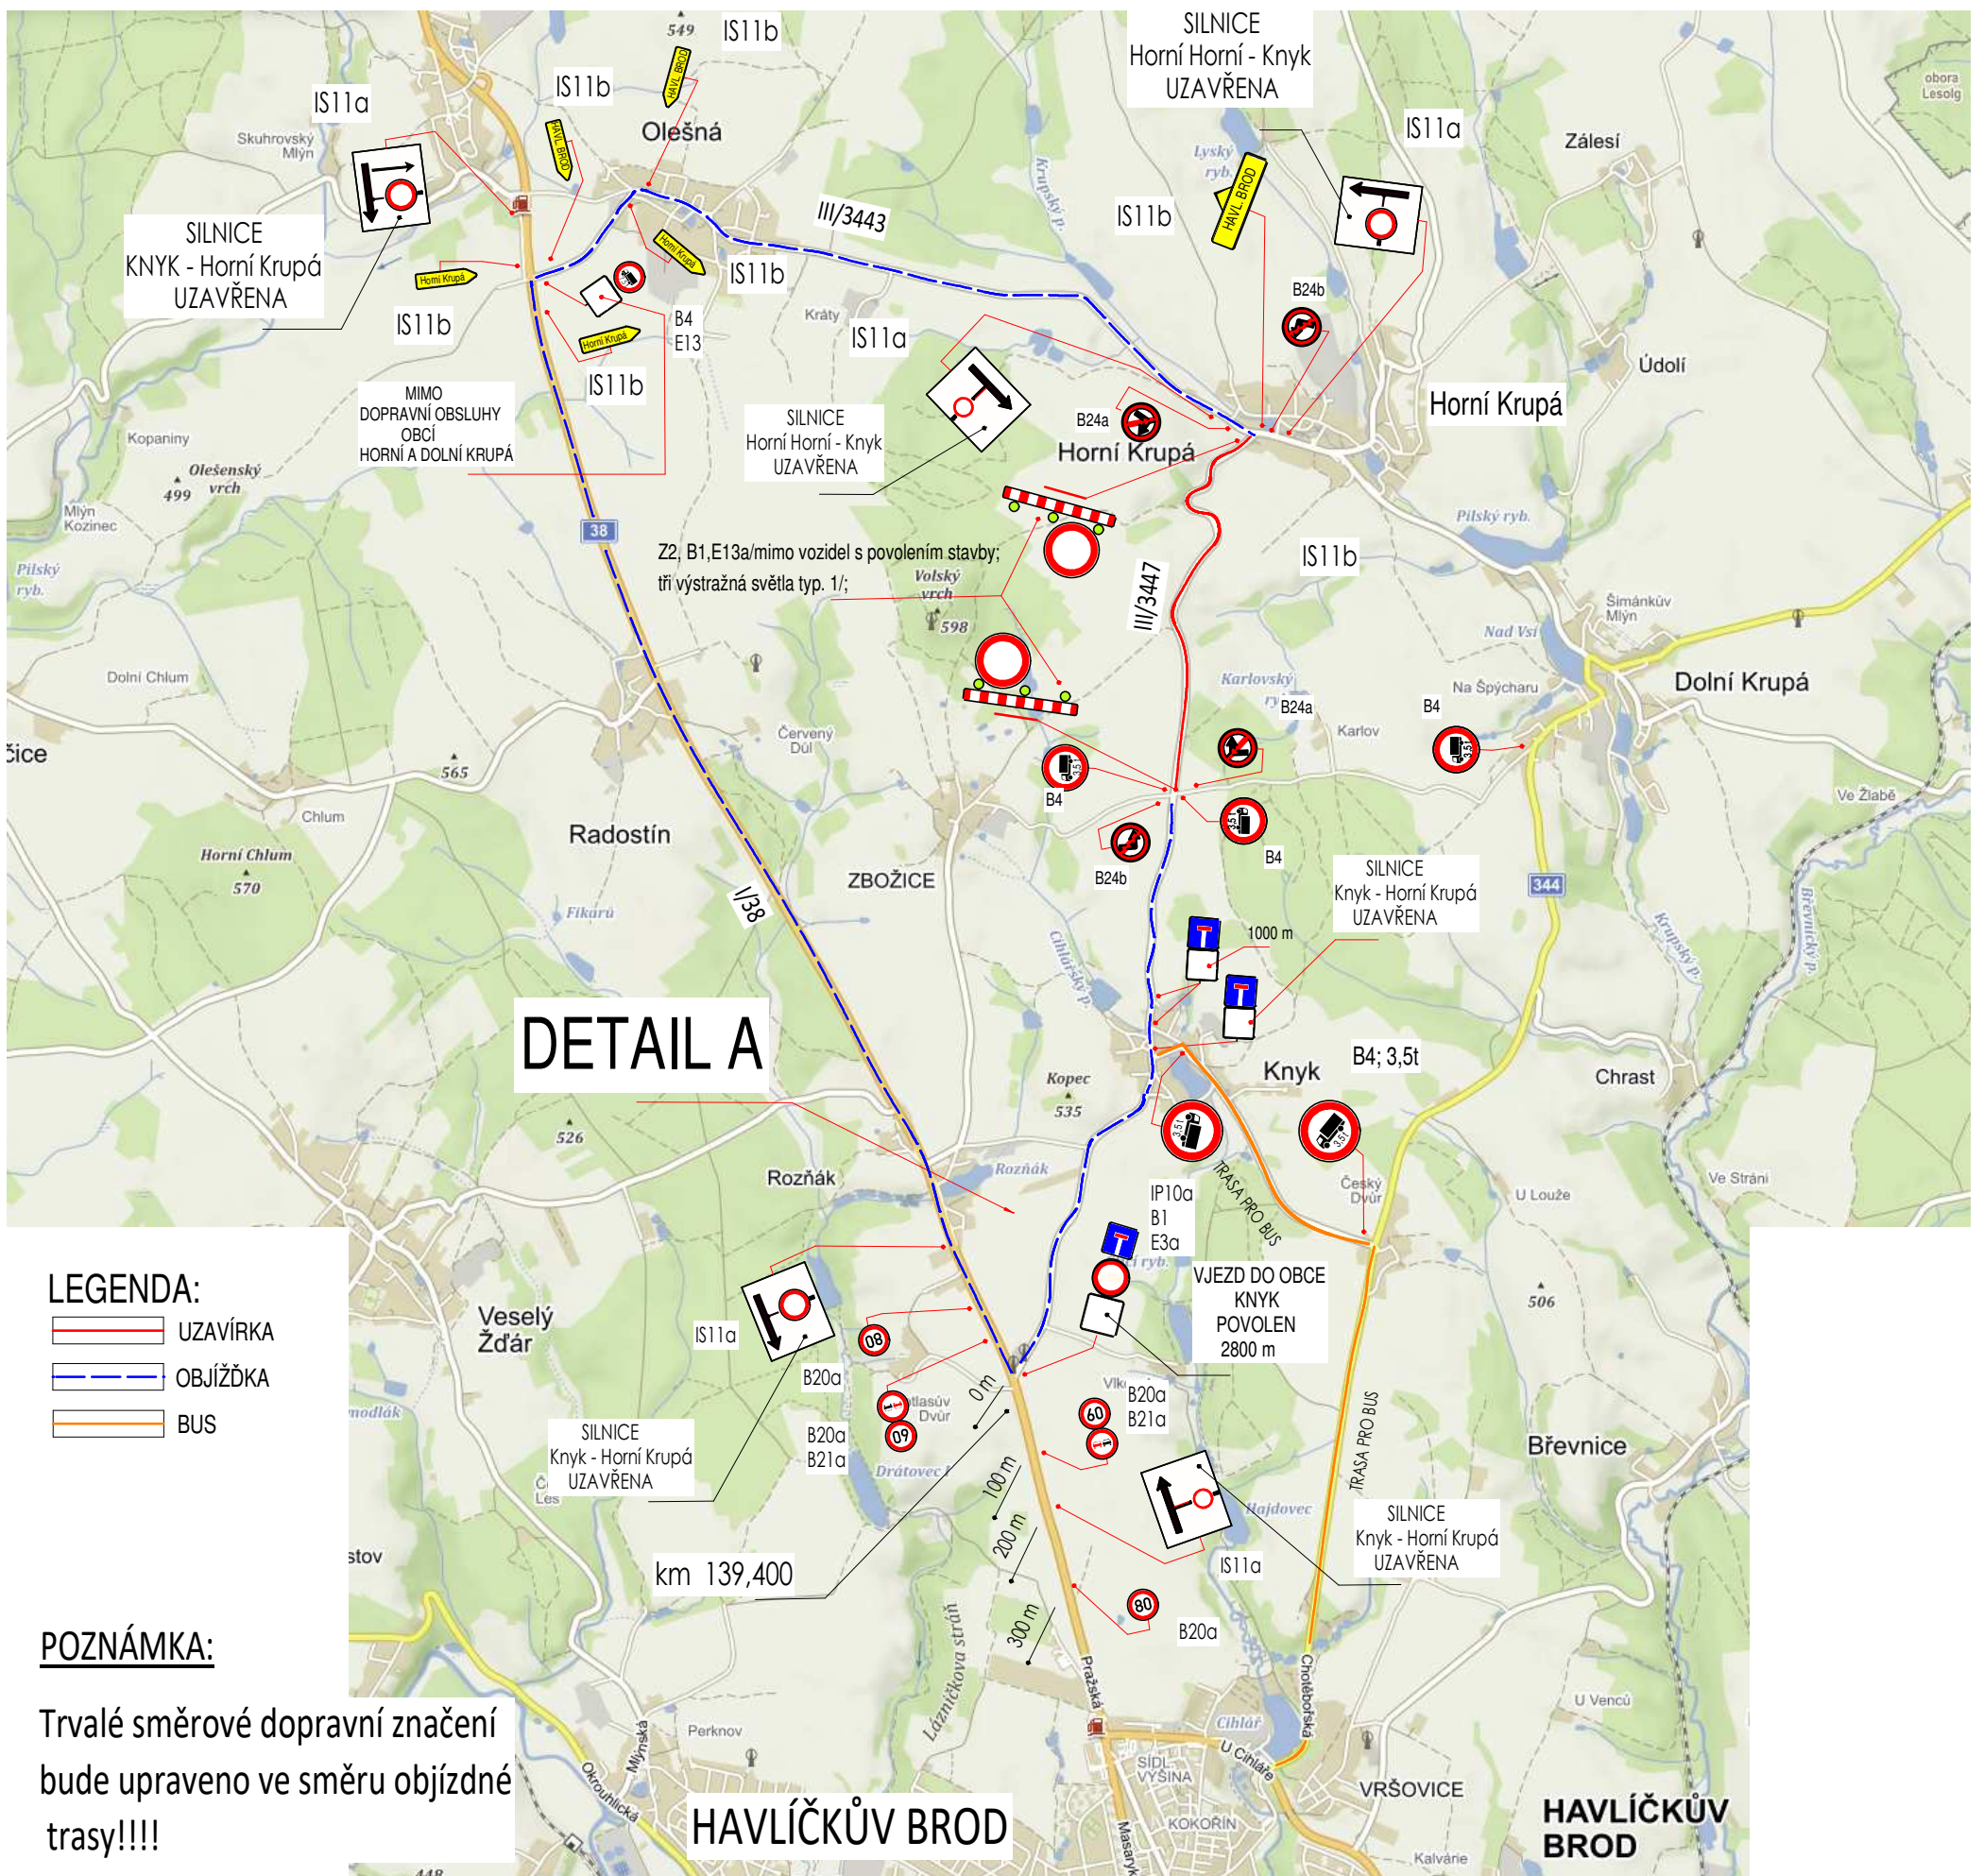

DETAIL A

HAVLÍČKŮV BROD

HAVLÍČKŮV BROD