



OBECNÁ SITUACE - OPRAVOVANÝ ÚSEK

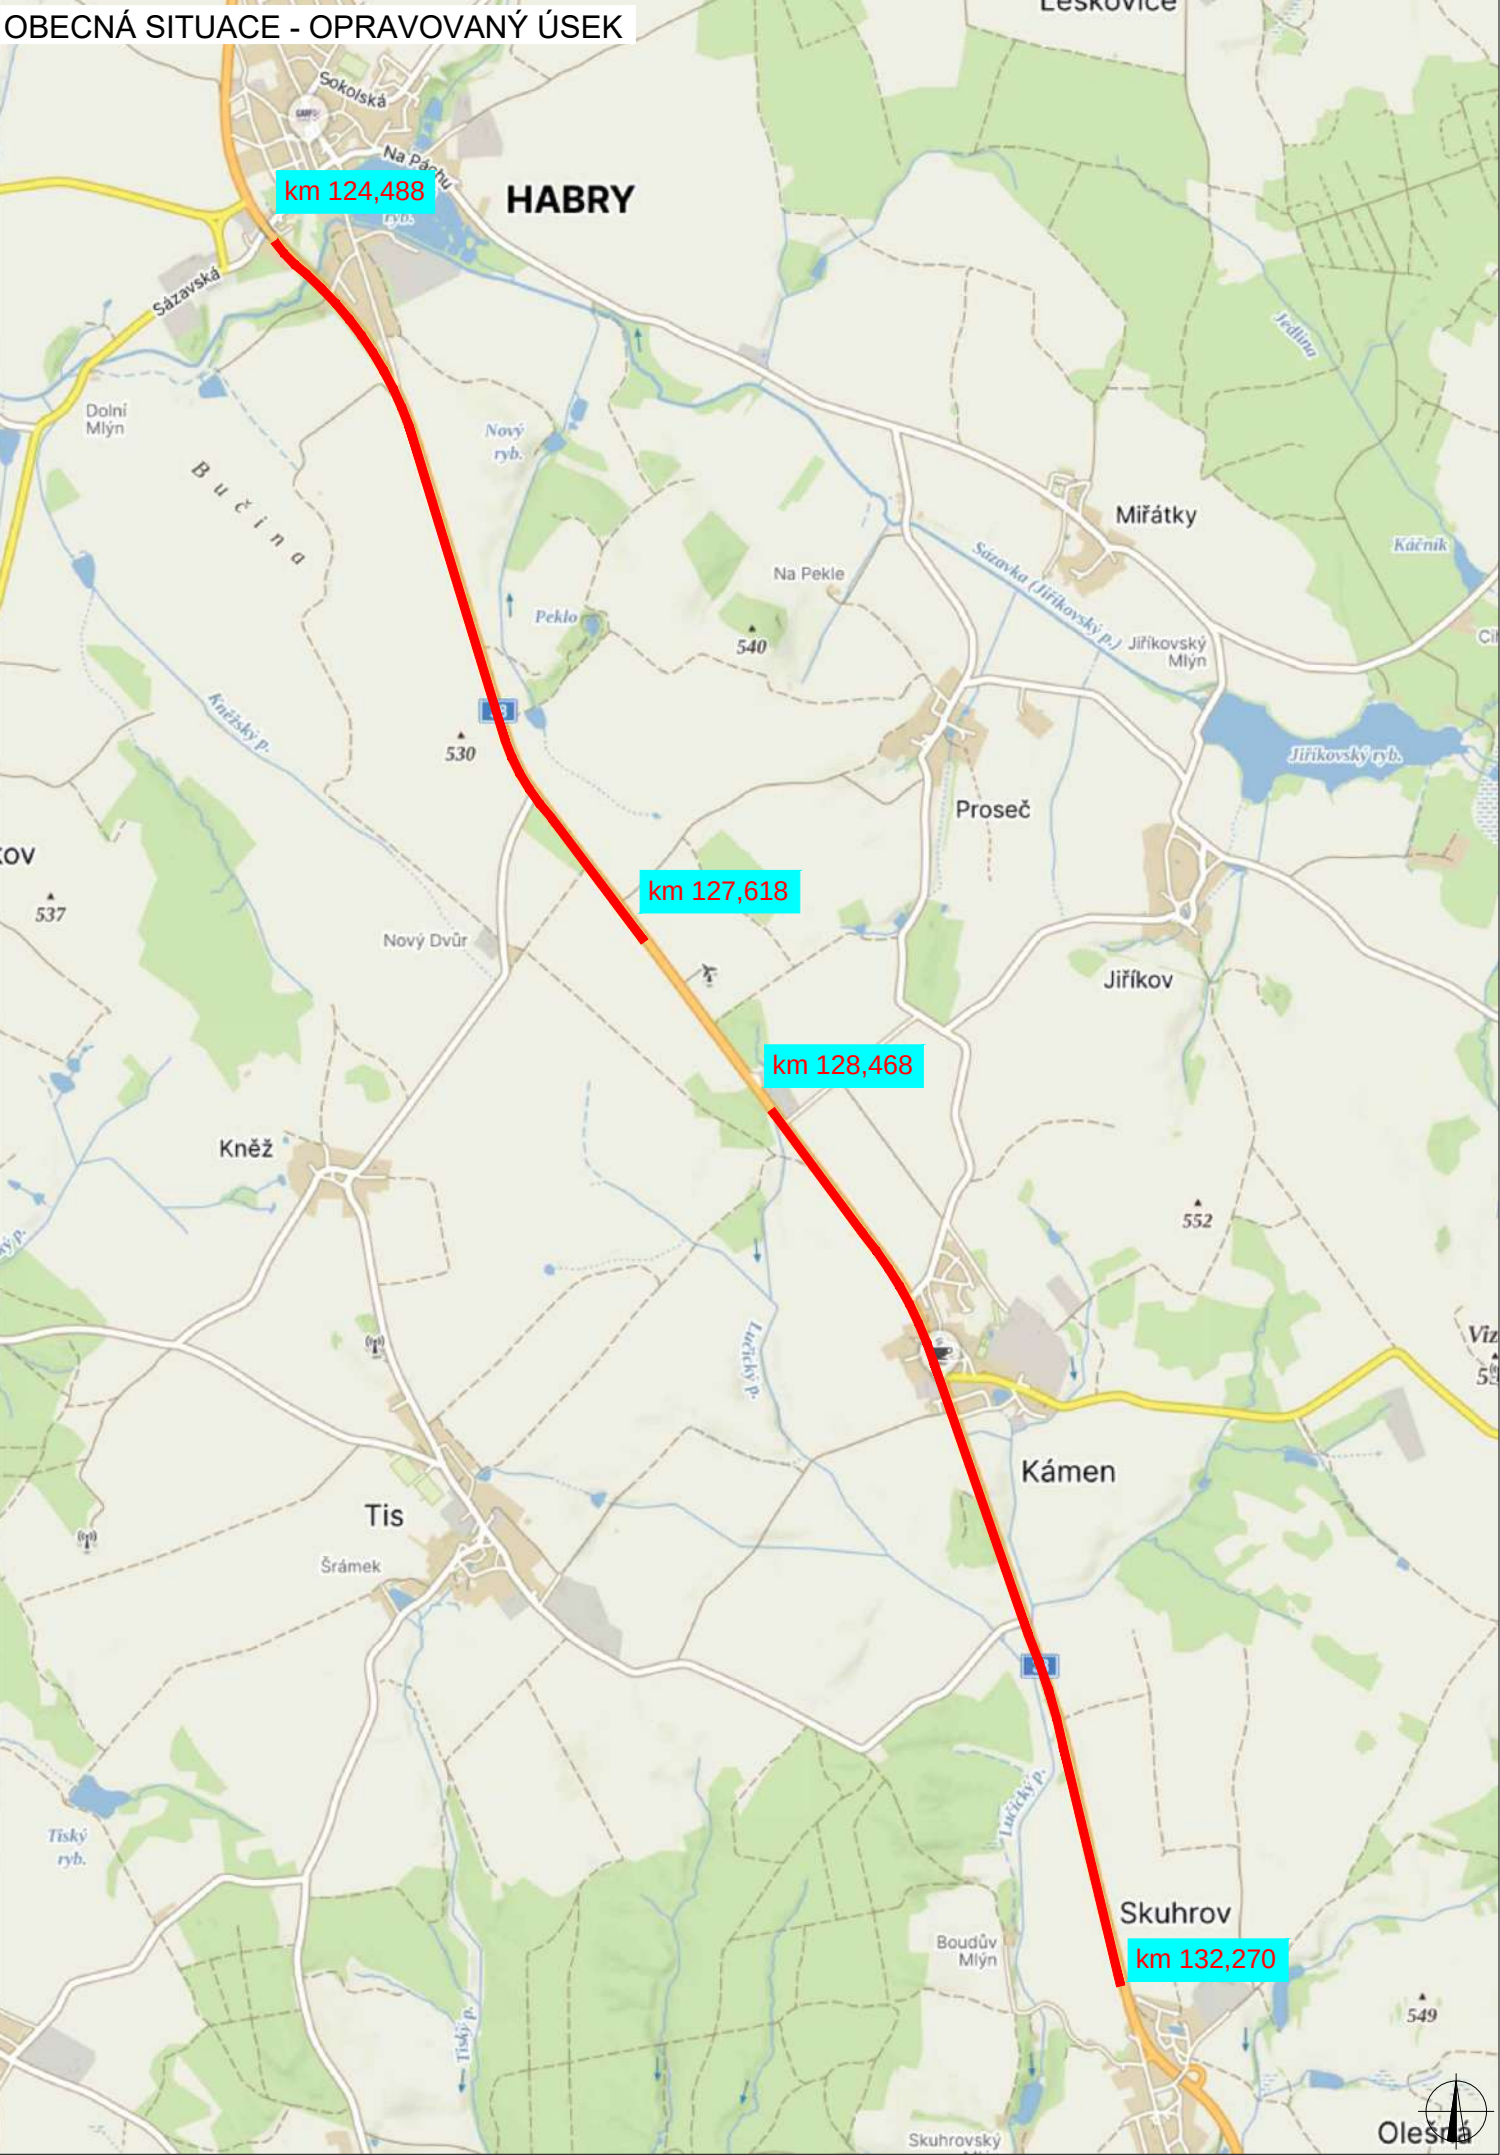

PRACOVNÍ MÍSTO

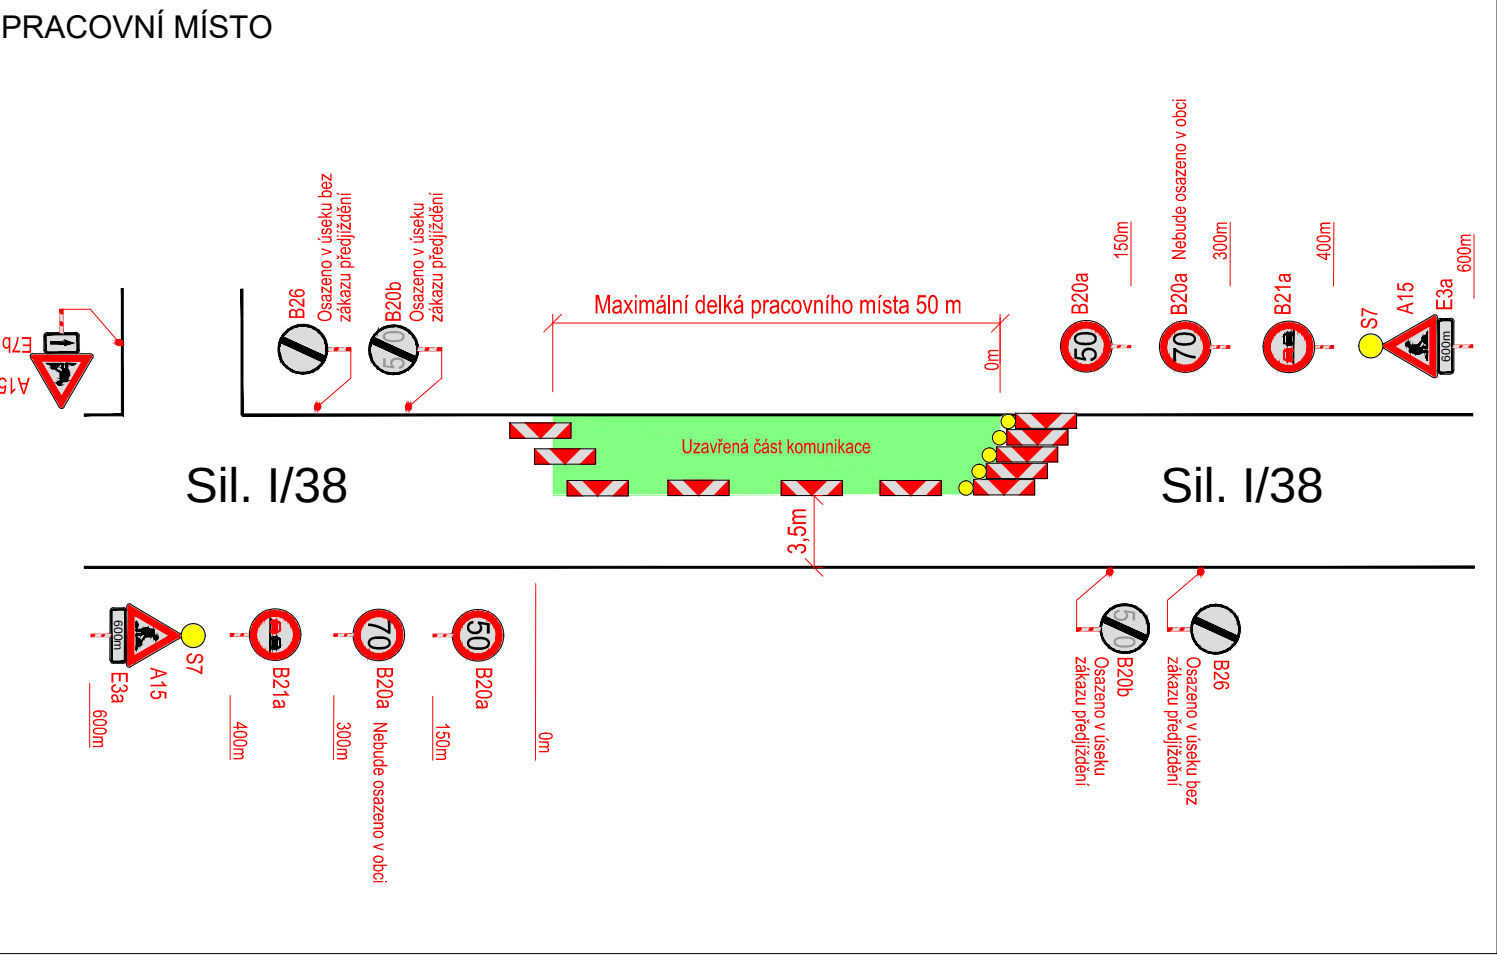

LEGENDA	
	TRVALÉ SVISLÉ DOPRAVNÍ ZNAČENÍ
	DOČASNĚ ZNEPLATNĚNÉ TRVALÉ DOPRAVNÍ ZNAČENÍ
	NAVRŽENÉ PŘECHODNÉ DOPRAVNÍ ZNAČENÍ
	OPRAVOVANÝ ÚSEK
	PRACOVNÍ MÍSTO
	OBJÍZDNÁ TRASA
	NAVRŽENÉ VDZ

PLATNOST DOKUMENTACE	

ZODPOVĚDNÝ PROJEKTANT:	Richard Peška		 VYZNAČ, s.r.o. Srážná 5113/1, 586 01 Jihlava		
VYPRACOVAL:	Jaroslav Martynek				
KONTROLOVAL:	Richard Peška				
NÁZEV STAVBY: I/38 Habry - Skuhrov Silnice I/38		ČÍSLO ZAKÁZKY:	161/2024		
		DATUM:	02/2025		
		FORMÁT:	5x A4		
OBSAH:	Situace dopravně-inženýrských opatření	MĚŘÍTKO:	-	ČÍSLO PŘÍLOHY:	SOUPRAVA:
		ÚČEL:	RDS		
		0			



LEGENDA

P6

TRVALÉ SVISLÉ DOPRAVNÍ ZNAČENÍ

P6

DOČASNĚ ZNEPLATNĚNÉ TRVALÉ DOPRAVNÍ ZNAČENÍ

STOP P6

NAVRŽENÉ PŘECHODNÉ DOPRAVNÍ ZNAČENÍ

UZAVŘENÝ ÚSEK

PRACOVNÍ MÍSTO

OBJÍZDNÁ TRASA

NAVRŽENÉ VDZ

PLATNOST DOKUMENTU



ZODPOVĚDNÝ PROJEKTANT:	Richard Peška	
VYPRACOVAL:	Jaroslav Martyněk	
KONTROLOVAL:	Richard Peška	
NAZEV STAVBY:	I/38 Habry - Skuhrov Silnice I/38	
OBSAH:	Situace dopravně-inženýrských opatření	
ČÍSLO ZAKÁZKY:	161/2024	
DATUM:	02/2025	
FORMÁT:	5x A4	
MĚŘÍTKO:	-	
ÚČEL:	RDS	

VYZNAČ, s.r.o.
Srážná 5113/1, 586 01 Jihlava

ČÍSLO PŘÍLOHY: 4

SOUPRAVA:



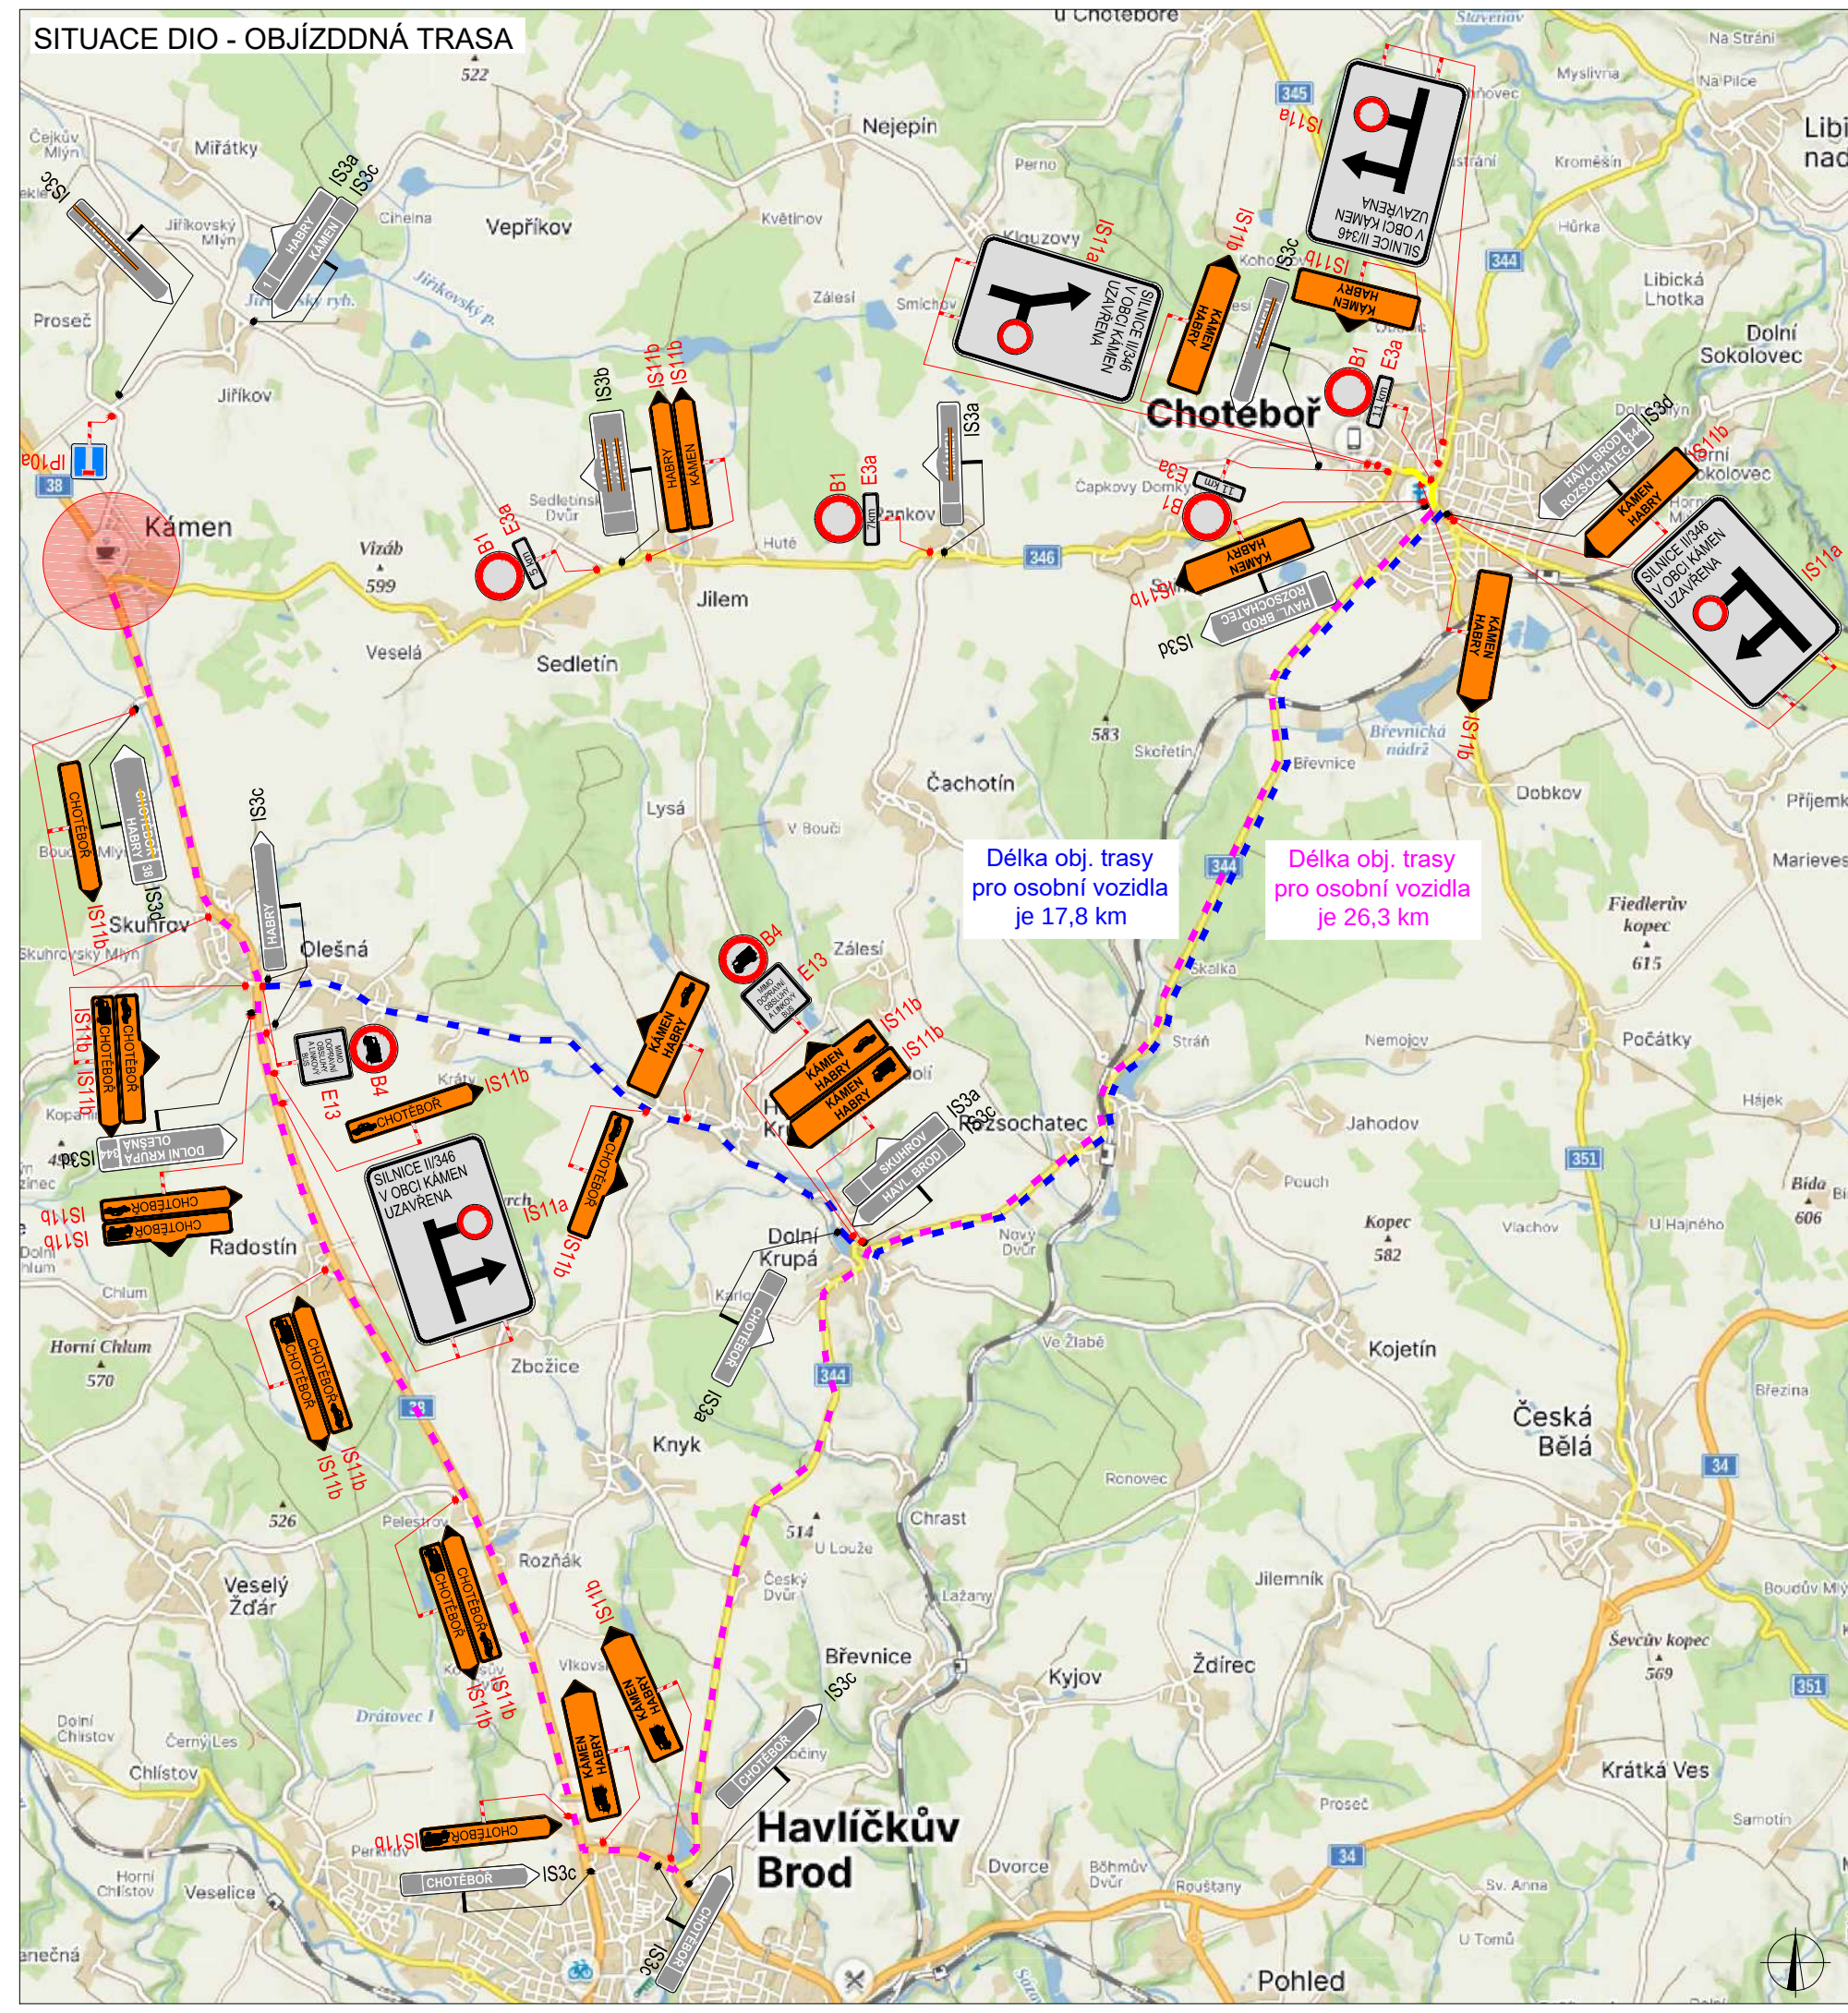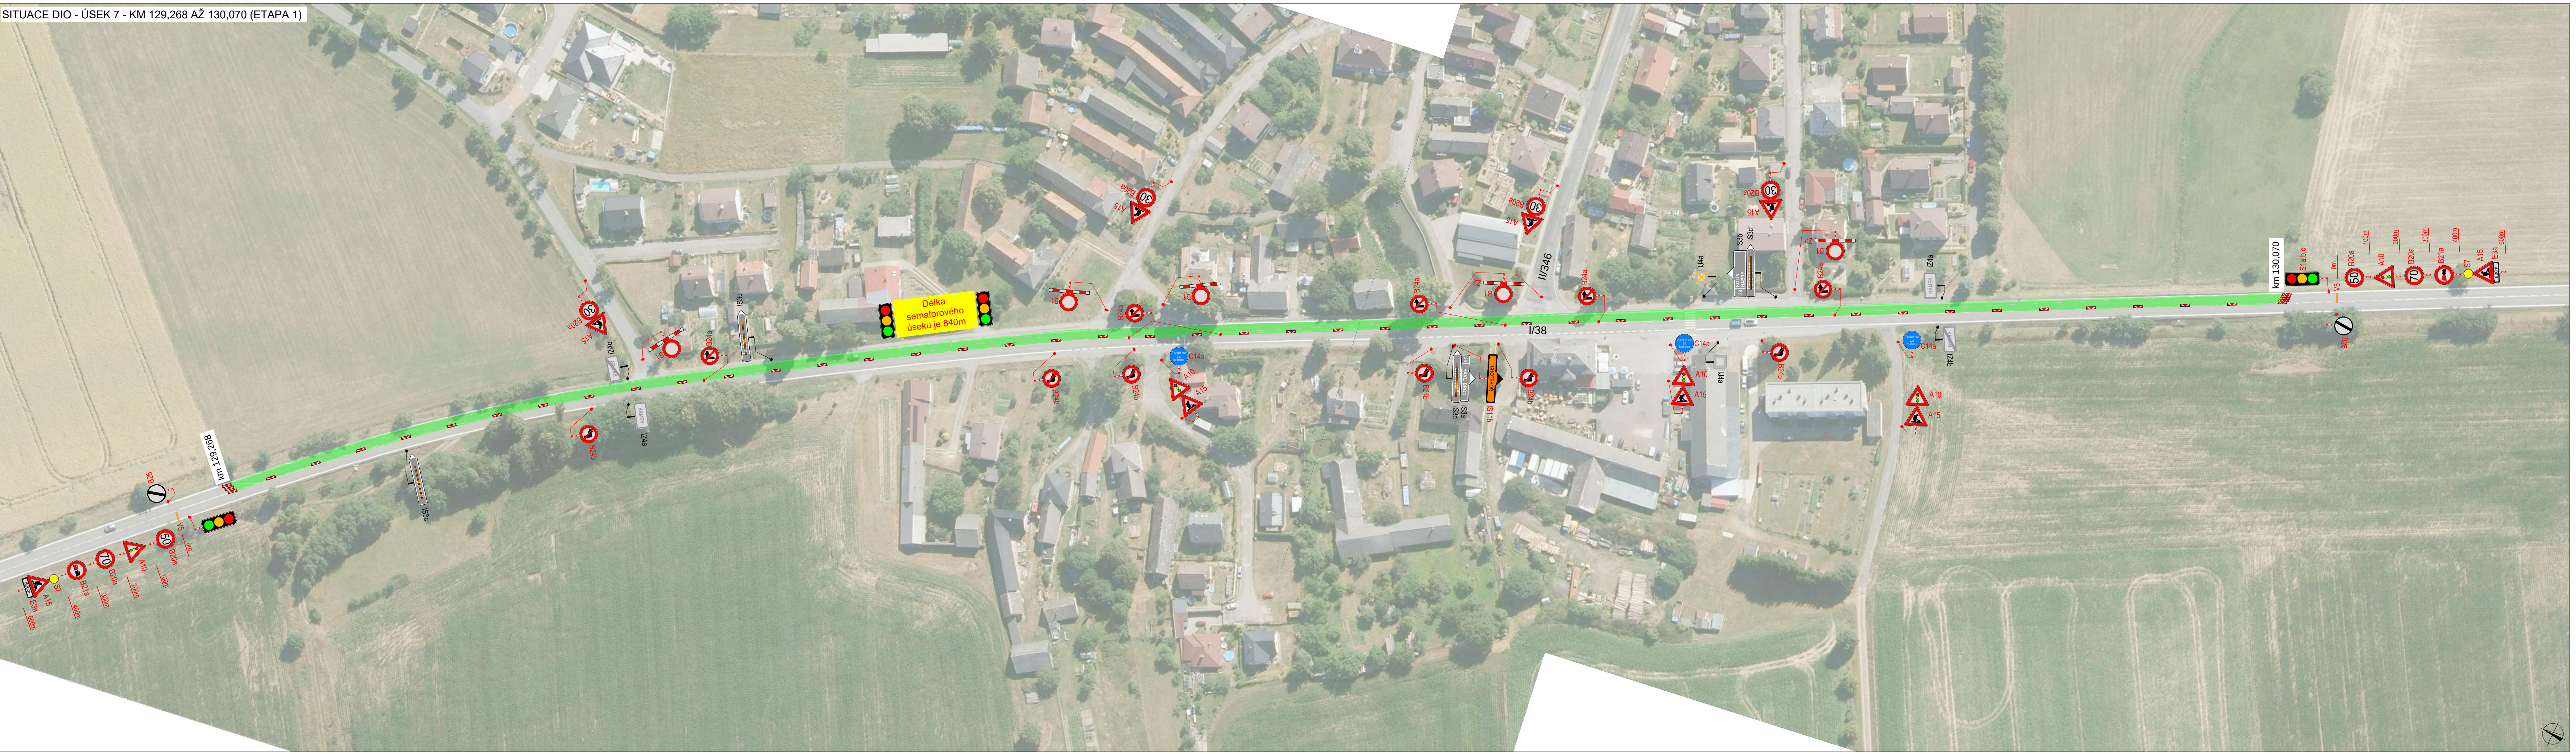


SITUACE ŠIRŠÍCH VZTAHŮ

LEGENDA

- P6 TRVALÉ SVISLÉ DOPRAVNÍ ZNAČENÍ
- P6 DOČASNĚ ZNEPLATNĚNÉ TRVALÉ DOPRAVNÍ ZNAČENÍ
- P6 NAVRŽENÉ PŘECHODNÉ DOPRAVNÍ ZNAČENÍ
- UZAVŘENÝ ÚSEK
- PRACOVNÍ MÍSTO
- OBJÍZDNÁ TRASA
- NAVRŽENÉ VDZ

PLATNOST DOKUMENTU

ZODPOVĚDNÝ PROJEKTANT:	Richard Peška	
VYPRACOVAL:	Jaroslav Martyněk	
KONTROLOVAL:	Richard Peška	
NAZEV STAVBY:	I/38 Habry - Skuhrov Silnice I/38	
OBSAH:	Situace dopravně-inženýrských opatření	
ČÍSLO ZAKÁZKY:	161/2024	
DATUM:	02/2025	
FORMÁT:	5x A4	
MĚŘÍTKO:	-	VYZNAČ, s.r.o. Srážná 5113/1, 586 01 Jihlava
ČÍSEL:	RDS	
ČÍSLO PŘÍLOHY:	SOUPRAVA:	7.1

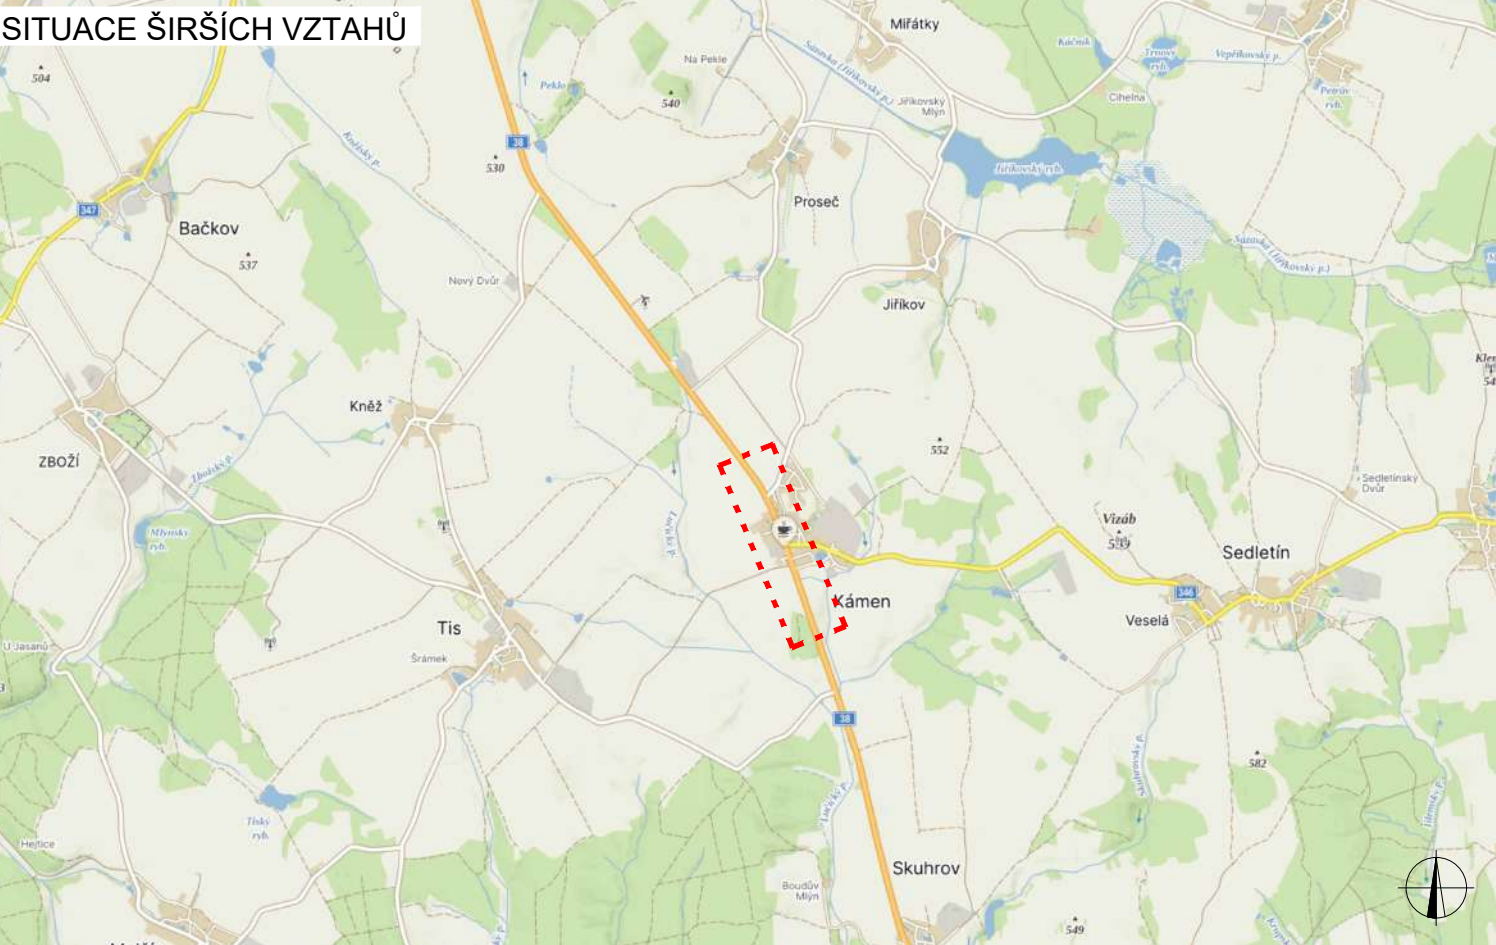

LEGENDA		PLATNOST DOKUMENTU	
	P6 TRVALÉ SVISLÉ DOPRAVNÍ ZNAČENÍ		
	P6 DOČASNÉ ZNEPLATNĚNÉ TRVALÉ DOPRAVNÍ ZNAČENÍ		
	NAVŘZENÉ PŘECHODNÉ DOPRAVNÍ ZNAČENÍ		
	UZAVŘENÝ ÚSEK		
	PRACOVNÍ MÍSTO		
	OBJÍZDNÁ TRASA		
	NAVŘZENÉ VDZ		

ZODPOVĚDNÝ PROJEKTANT:	Richard Peška		
VYPRACOVAL:	Jaroslav Martyněk		
KONTROLOVAL:	Richard Peška		
NÁZEV STAVBY:		ČÍSLO ZAKÁZKY:	161/2024
I/38 Habry - Skuhrov Silnice I/38		DATUM:	02/2025
		FORMÁT:	5x A4
OBSAH:		MĚŘÍTKO:	-
Situace dopravně-inženýrských opatření		ÚČEL:	RDS
		ČÍSLO PŘÍLOHY:	SOUPRAVA:
		7.2	



SITUACE DIO - ÚSEK 10 - KM 131,670 AŽ 132,270 (ETAPA 2)

km 131,670

Délka semaforového úseku je 640m





km 132,270

LEGENDA

	P6	TRVALÉ SVISLÉ DOPRAVNÍ ZNAČENÍ
	P6	DOČASNÉ ZNEPLATNĚNÉ TRVALÉ DOPRAVNÍ ZNAČENÍ
	P6	NAVRŽENÉ PŘECHODNÉ DOPRAVNÍ ZNAČENÍ
		UZAVŘENÝ ÚSEK
		PRACOVNÍ MÍSTO
		OBJÍZDNÁ TRASA
		NAVRŽENÉ VZD

PLATNOST DOKUMENTU

ZODPOVĚDNÝ PROJEKTANT:	Richard Peška		
VYPRACOVAL:	Jaroslav Martynek		
KONTROLOVAL:	Richard Peška		
NÁZEV STAVBY:	I/38 Habry - Skuhrov Silnice I/38		ČÍSLO ZAKÁZKY: 161/2024 DATUM: 02/2025 FORMÁT: 5x A4
OBSAH:	Situace dopravně-inženýrských opatření		ČÍSLO PŘÍLOHY: 10 SOUPRAVA:

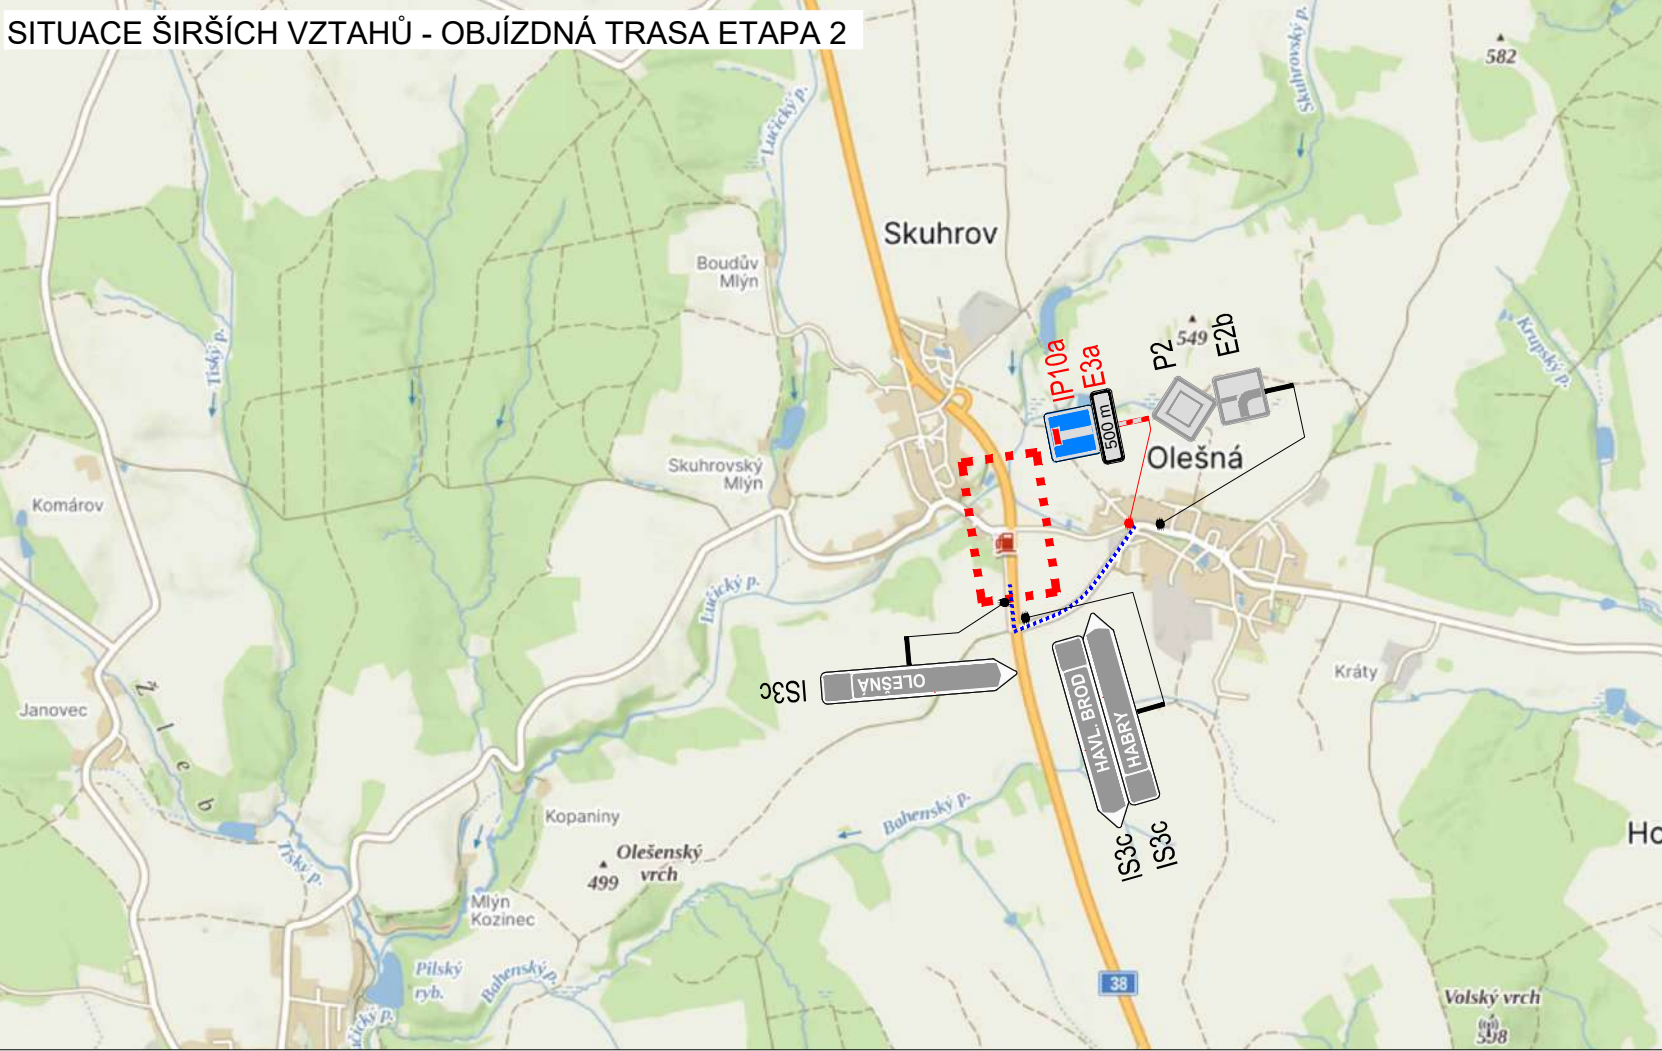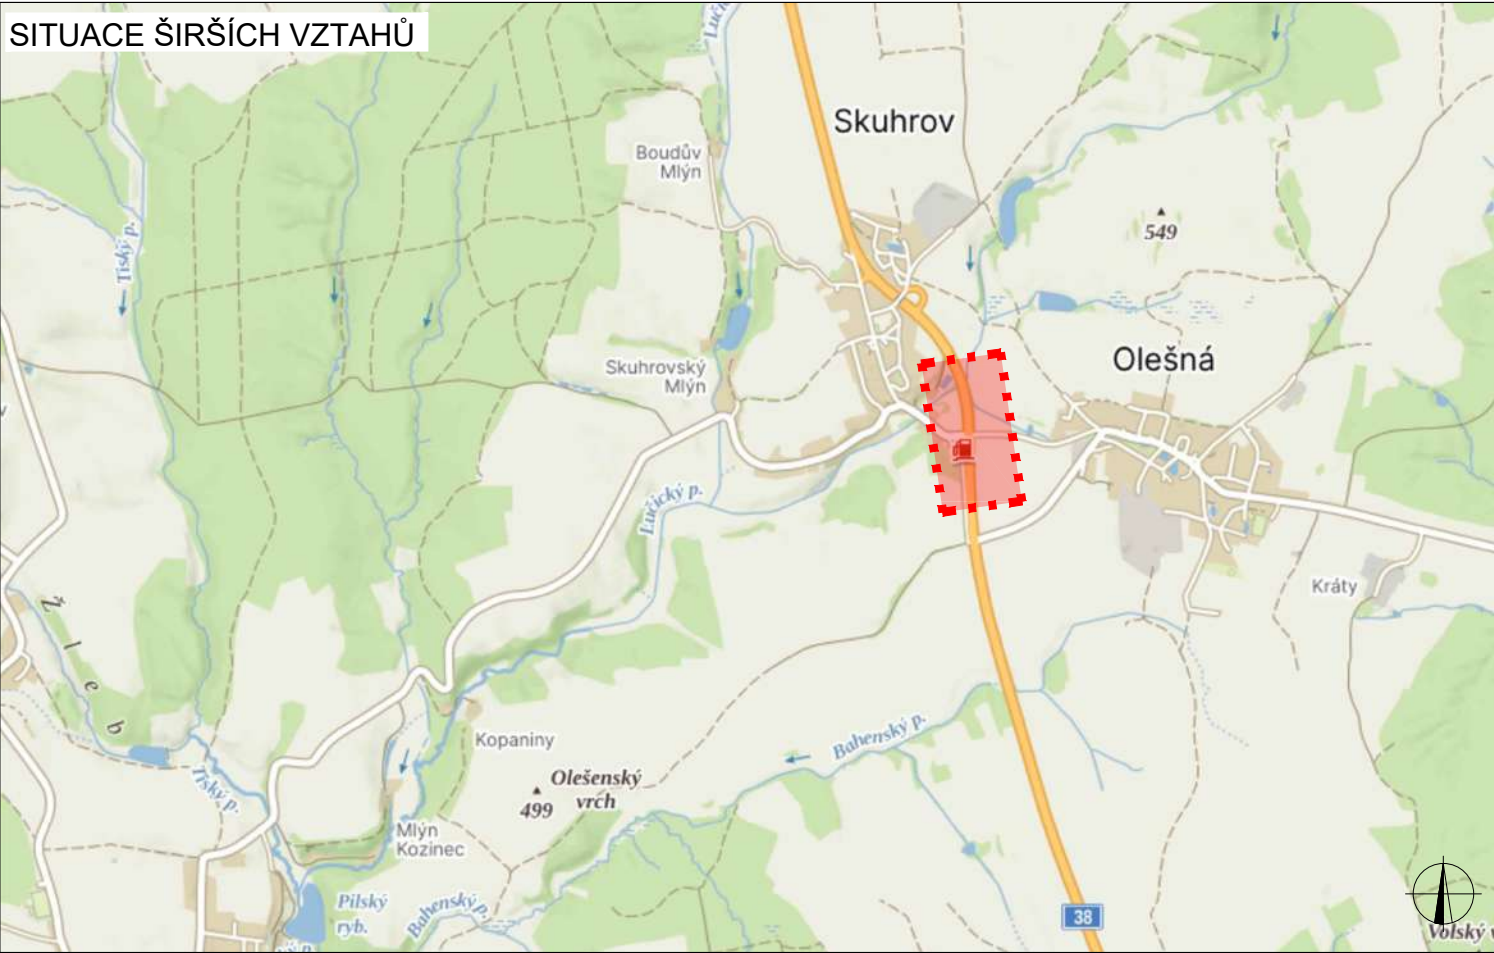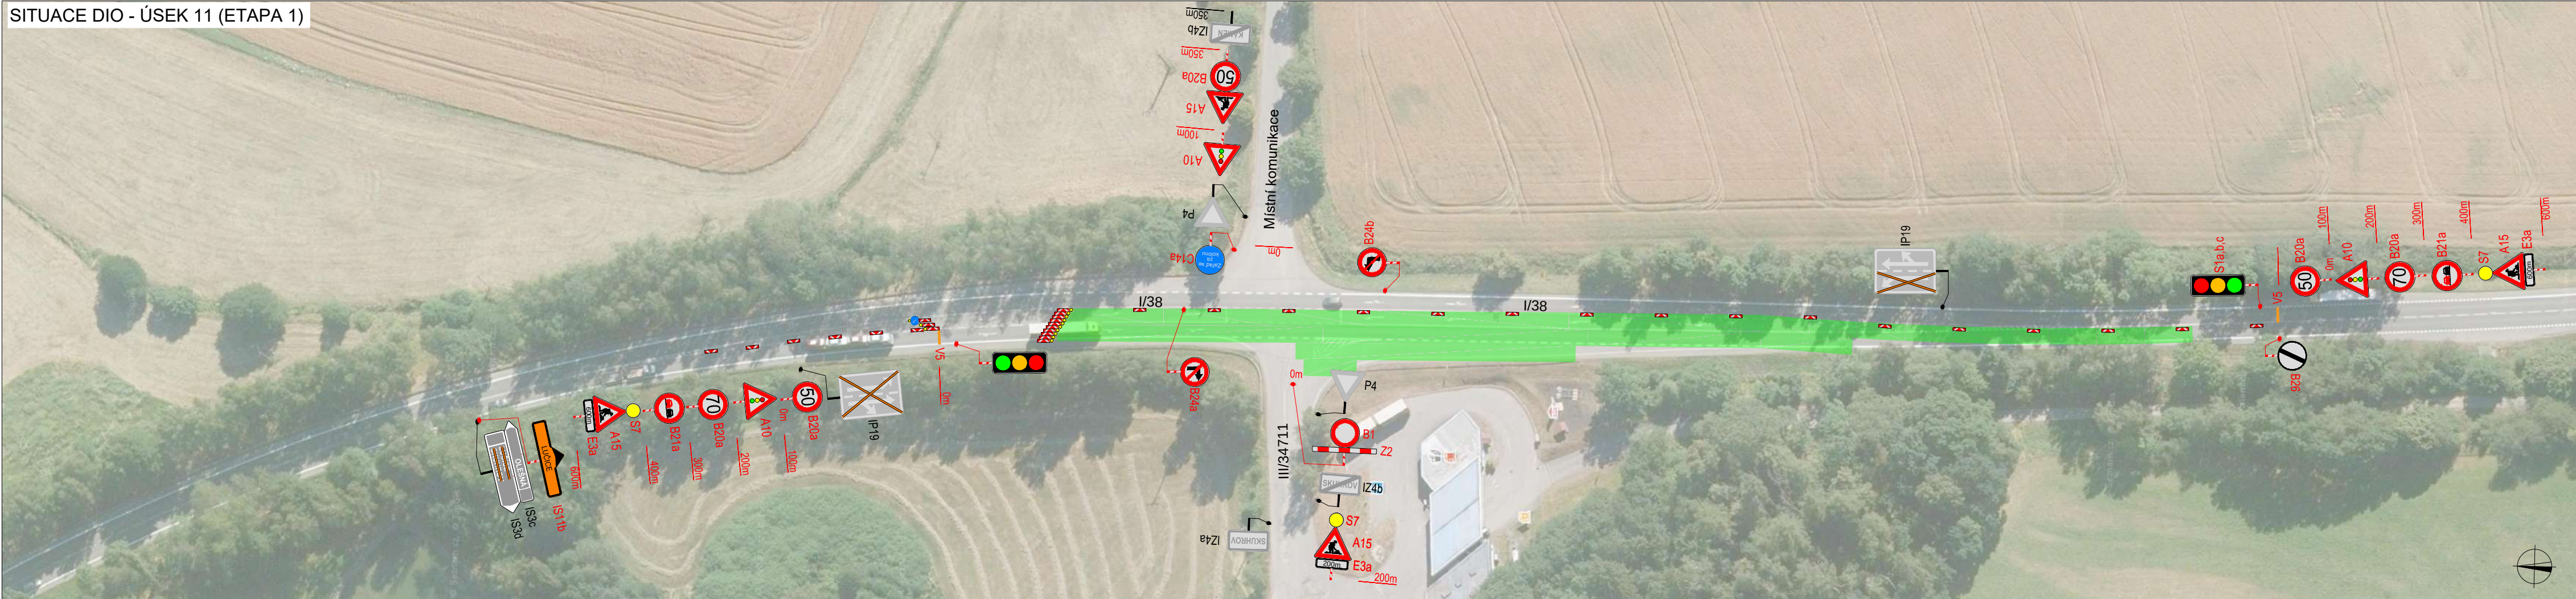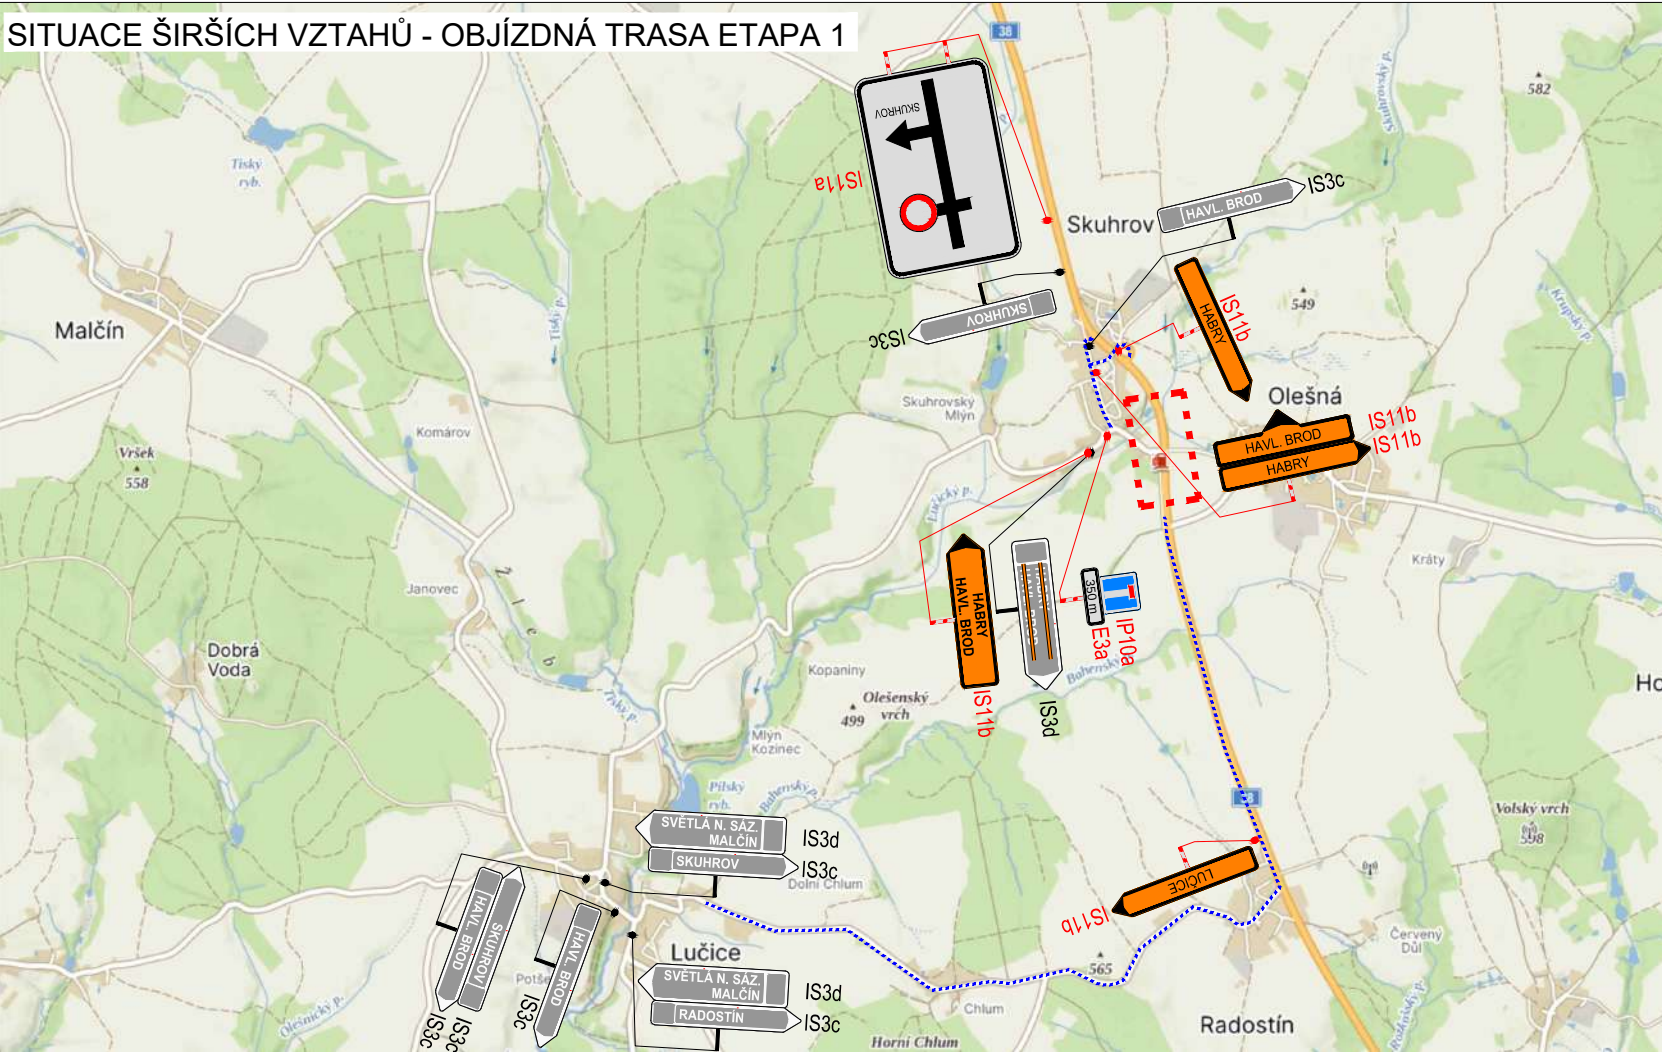

LEGENDA		PLATNOST DOKUMENTU	
	P6		
TRVALÉ SVISLÉ DOPRAVNÍ ZNAČENÍ			
	P6		
DOČASNĚ ZNEPLATNĚNÉ TRVALÉ DOPRAVNÍ ZNAČENÍ			
	P6		
NAVRŽENÉ PŘECHODNÉ DOPRAVNÍ ZNAČENÍ			
			
UZAVŘENÝ ÚSEK			
			
PRACOVNÍ MÍSTO			
			
OBJÍZDNÁ TRASA			
			
NAVRŽENÉ VDZ			

ZODPOVĚDNÝ PROJEKTANT:	Richard Peška	
VYPRACOVAL:	Jaroslav Martyněk	
KONTROLOVAL:	Richard Peška	
NÁZEV STAVBY:	ČÍSLO ZAKÁZKY: 161/2024	
I/38 Habry - Skuhrov Silnice I/38	DATUM: 02/2025	
	FORMÁT: 7x A4	
	MĚŘÍTKO: -	
	ÚČEL: RDS	
OBSAH:	ČÍSLO PŘÍLOHY: SOUPRAVA:	
Situace dopravně-inženýrských opatření	11	