DOLNÍ KRUPÁ

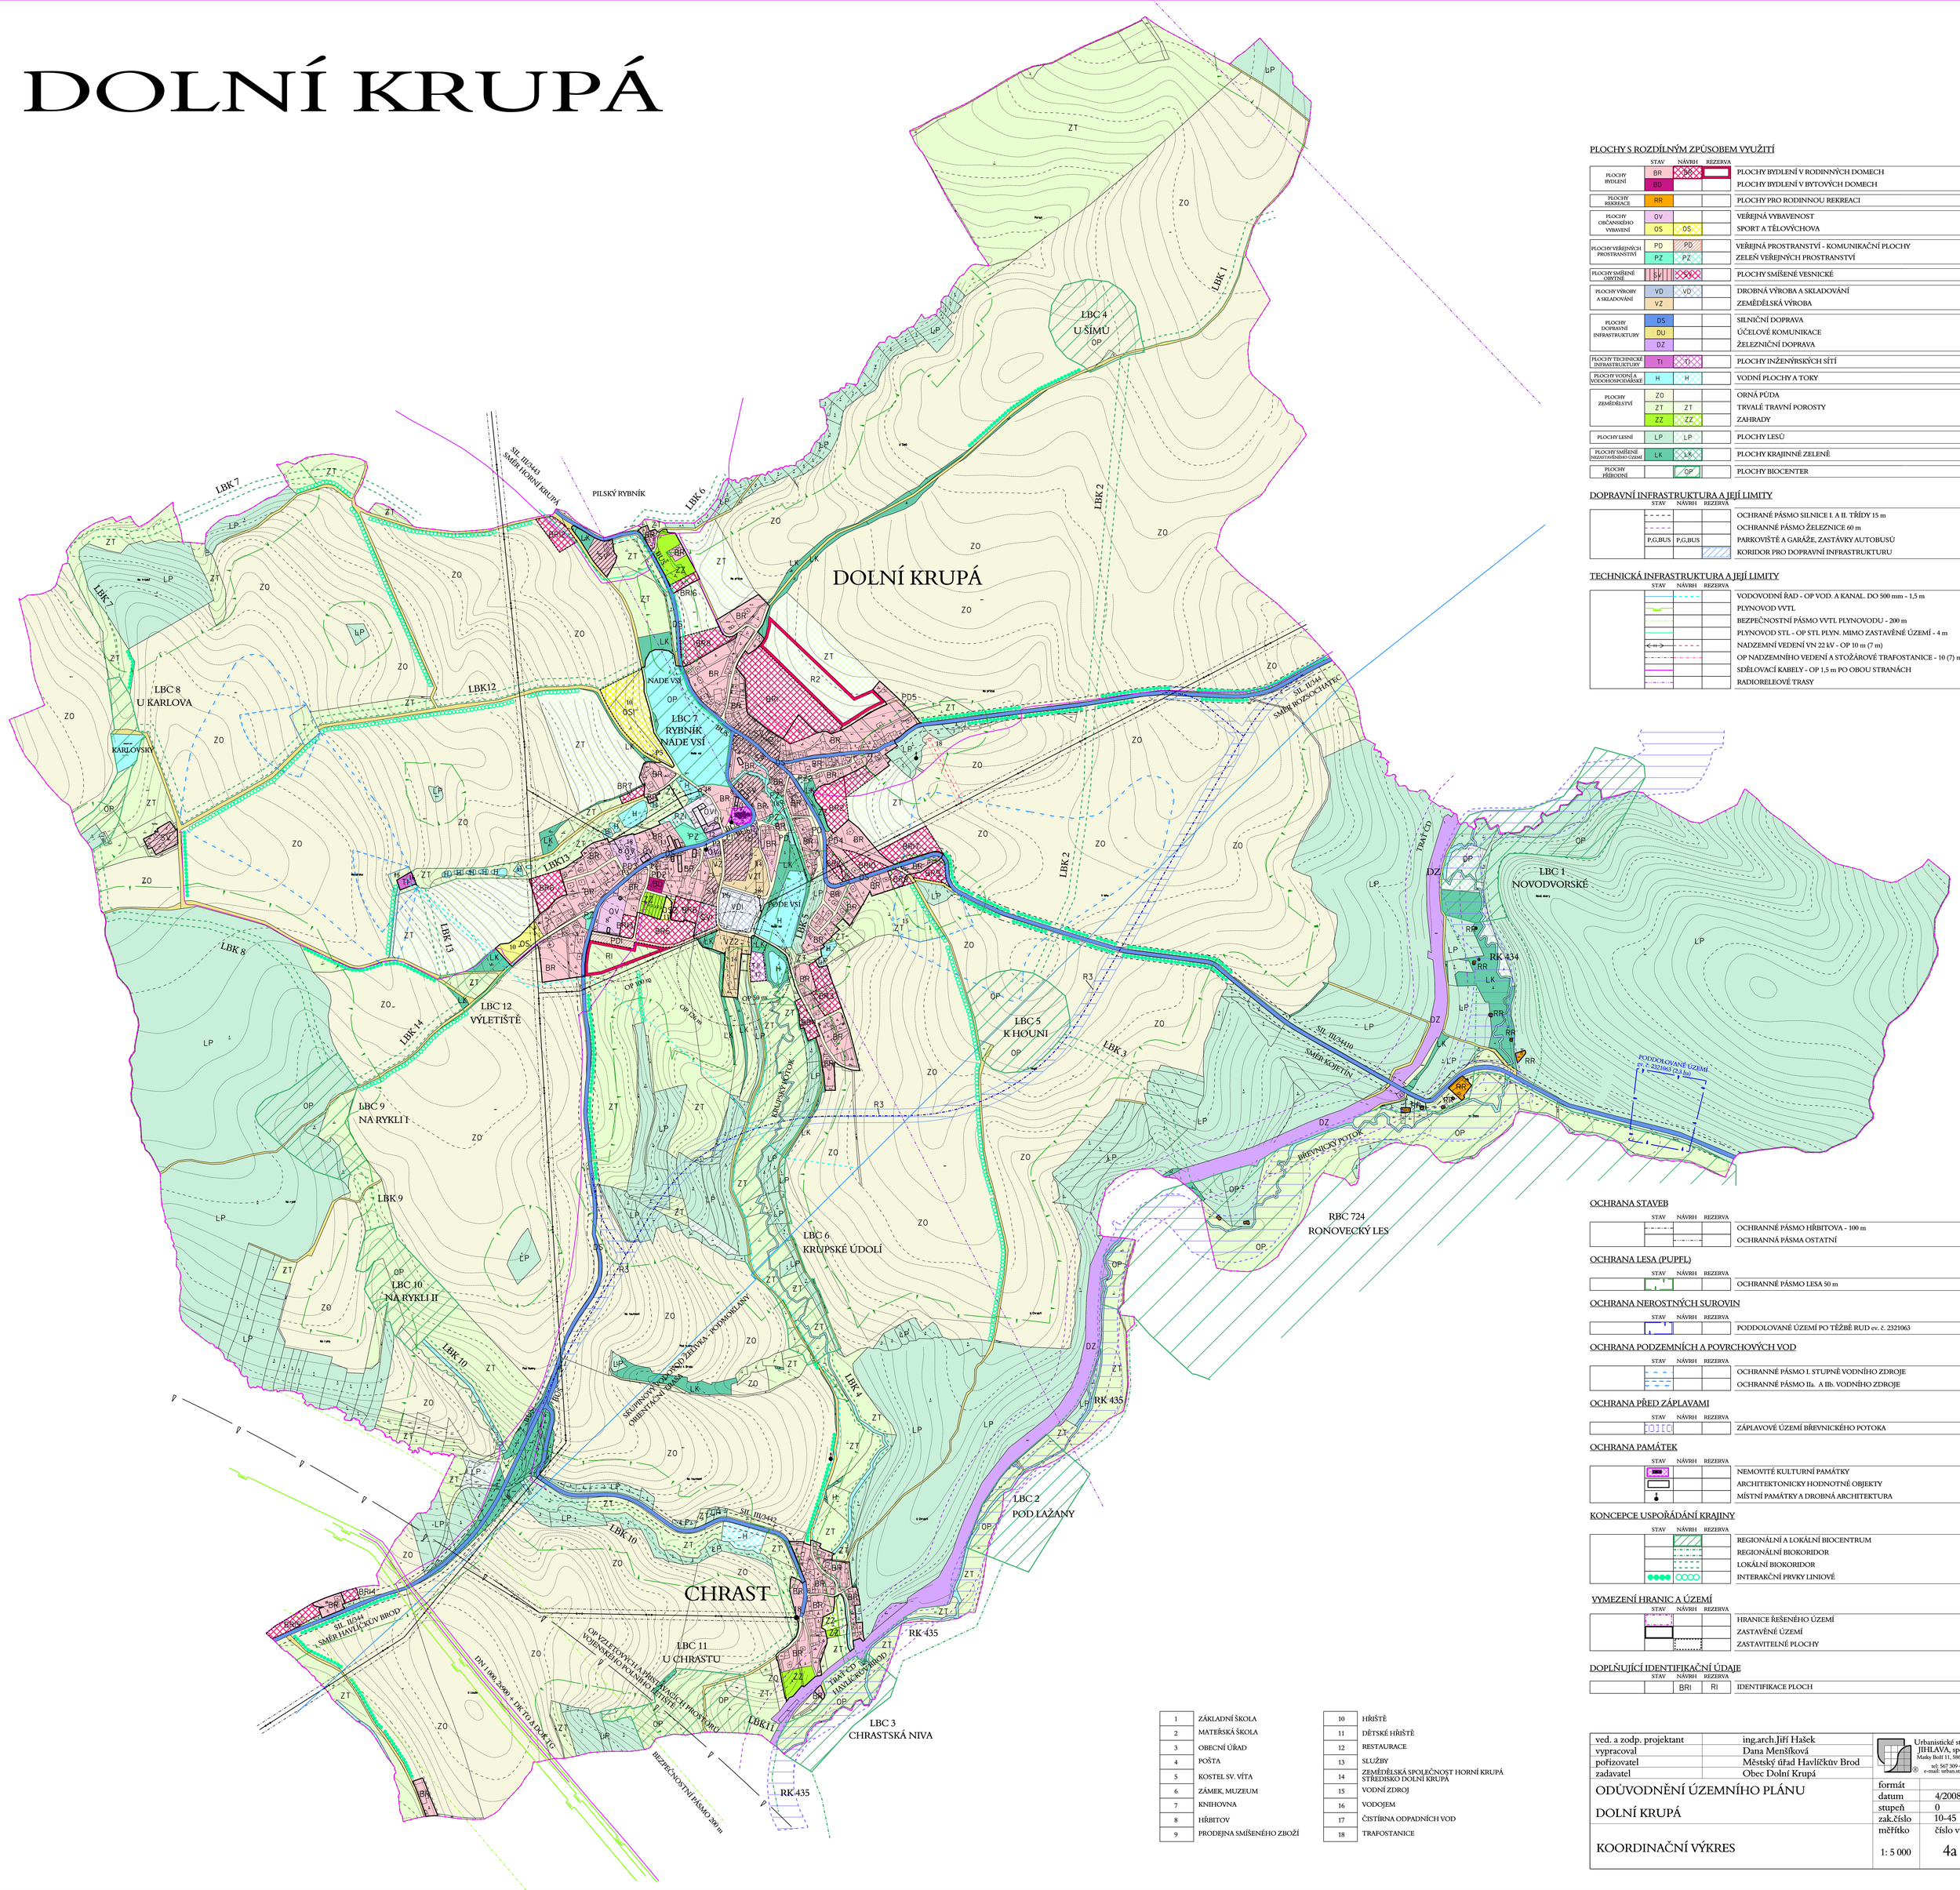

PLOCHY S ROZDÍLNÝM ZPŮSOBEM VYUŽITÍ

	STAV	NÁVRH	REZERVA	
PLOCHY BYDLENÍ	BR	BR		PLOCHY BYDLENÍ V RODINNÝCH DOMECH
	BD			PLOCHY BYDLENÍ V BYTOVÝCH DOMECH
PLOCHY REKREACE	RR			PLOCHY PRO RODINNOU REKREACI
PLOCHY OBČANSKÉHO VYBAVENÍ	OV			VEŘEJNÁ VYBAVENOST
	OS	OS		SPORT A TĚLOVÝCHOVA
PLOCHY VEŘEJNÝCH PROSTRANSTVÍ	PD	PD		VEŘEJNÁ PROSTRANSTVÍ - KOMUNIKAČNÍ PLOCHY
	PZ	PZ		ZELEŇ VEŘEJNÝCH PROSTRANSTVÍ
PLOCHY SMÍŠENÉ OBYTNÉ	SV			PLOCHY SMÍŠENÉ VESNICKÉ
PLOCHY VÝROBY A SKLADOVÁNÍ	VD	VD		DROBNÁ VÝROBA A SKLADOVÁNÍ
	VZ			ZEMĚDĚLSKÁ VÝROBA
PLOCHY DOPRAVNÍ INFRASTRUKTURY	DS			SILNIČNÍ DOPRAVA
	DU			ÚČELOVÉ KOMUNIKACE
	DZ			ŽELEZNIČNÍ DOPRAVA
PLOCHY TECHNICKÉ INFRASTRUKTURY	TI	TI		PLOCHY INŽENÝRSKÝCH SÍTÍ
PLOCHY VODNÍ A VODOHOSPODÁŘSKÉ	H	H		VODNÍ PLOCHY A TOKY
PLOCHY ZEMĚDĚLSTVÍ	ZO			ORNÁ PŮDA
	ZT	ZT		TRVALÉ TRAVNÍ POROSTY
	ZZ	ZZ		ZAHRADY
PLOCHY LESNÍ	LP	LP		PLOCHY LESŮ
PLOCHY SMÍŠENÉ NEZASTAVĚNÉHO ÚZEMÍ	LK	LK		PLOCHY KRAJINNĚ ZELENĚ
PLOCHY PŘÍRODNÍ		OP		PLOCHY BIOCENTER

DOPRAVNÍ INFRASTRUKTURA A JEJÍ LIMITY

STAV	NÁVRH	REZERVA	
			OCHRANÉ PÁSMO SILNICE I. A II. TŘÍDY 15 m
			OCHRANNÉ PÁSMO ŽELEZNICE 60 m
P,G,BUS	P,G,BUS		PARKOVIŠTĚ A GARÁŽE, ZASTÁVKY AUTOBUSŮ
			KORIDOR PRO DOPRAVNÍ INFRASTRUKTURU

TECHNICKÁ INFRASTRUKTURA A JEJÍ LIMITY

STAV	NÁVRH	REZERVA	
			VODOVODNÍ ŘAD - OP VOD. A KANAL. DO 500 mm - 1,5 m
			PLYNOVOD VVTL
			BEZPEČNOSTNÍ PÁSMO VVTL PLYNOVODU - 200 m
			PLYNOVOD STL - OP STL PLYN. MIMO ZASTAVĚNÉ ÚZEMÍ - 4 m
			NADZEMNÍ VEDENÍ VN 22 kV - OP 10 m (7 m)
			OP NADZEMNÍHO VEDENÍ A STOŽÁROVÉ TRAFOSTANICE - 10 (7) m
			SDĚLOVACÍ KABELY - OP 1,5 m PO OBOU STRANÁCH
			RADIORELEOVÉ TRASY

OCHRANA STAVEB

STAV	NÁVRH	REZERVA	
			OCHRANNÉ PÁSMO HŘBITOVA - 100 m
			OCHRANNÁ PÁSMA OSTATNÍ

OCHRANA LESA (PUPFL)

STAV	NÁVRH	REZERVA	
			OCHRANNÉ PÁSMO LESA 50 m

OCHRANA NEROSTNÝCH SUROVIN

STAV	NÁVRH	REZERVA	
			PODDOLOVANÉ ÚZEMÍ PO TĚŽBĚ RUD ev. č. 2321063

OCHRANA PODZEMNÍCH A POVRCHOVÝCH VOD

STAV	NÁVRH	REZERVA	
			OCHRANNÉ PÁSMO I. STUPNĚ VODNÍHO ZDROJE
			OCHRANNÉ PÁSMO IIa. A IIb. VODNÍHO ZDROJE

OCHRANA PŘED ZÁPLAVAMI

STAV	NÁVRH	REZERVA	
			ZÁPLAVOVÉ ÚZEMÍ BŘEVNICKÉHO POTOKA

OCHRANA PAMÁTEK

STAV	NÁVRH	REZERVA	
			NEMOVITÉ KULTURNÍ PAMÁTKY
			ARCHITEKTONICKY HODNOTNÉ OBJEKTY
			MÍSTNÍ PAMÁTKY A DROBNÁ ARCHITEKTURA

KONCEPCE USPOŘÁDÁNÍ KRAJINY

STAV	NÁVRH	REZERVA	
			REGIONÁLNÍ A LOKÁLNÍ BIOCENTRUM
			REGIONÁLNÍ BIOKORIDOR
			LOKÁLNÍ BIOKORIDOR
			INTERAKČNÍ PRVKY LINIOVÉ

VYMEZENÍ HRANIC A ÚZEMÍ

STAV	NÁVRH	REZERVA	
			HRANICE ŘEŠENÉHO ÚZEMÍ
			ZASTAVĚNÉ ÚZEMÍ
			ZASTAVITELNÉ PLOCHY

DOPLŇUJÍCÍ IDENTIFIKAČNÍ ÚDAJE

STAV	NÁVRH	REZERVA	
	BRI	RI	IDENTIFIKACE PLOCH

1	ZÁKLADNÍ ŠKOLA
2	MATEŘSKÁ ŠKOLA
3	OBECNÍ ÚŘAD
4	POŠTA
5	KOSTEL SV. VÍTA
6	ZÁMEK, MUZEUM
7	KNIHOVNA
8	HŘBITOV
9	PRODEJNA SMÍŠENÉHO ZBOŽÍ
10	HŘIŠTĚ
11	DĚTSKÉ HŘIŠTĚ
12	RESTAURACE
13	SLUŽBY
14	ZEMĚDĚLSKÁ SPOLEČNOST HORNÍ KRUPÁ STŘEDISKO DOLNÍ KRUPÁ
15	VODNÍ ZDROJ
16	VODOJEM
17	ČISTÍRNA ODPADNÍCH VOD
18	TRAFOSTANICE

ved. a zodp. projektant	ing.arch.Jiří Hašek
vypracoval	Dana Menšíková
pořizovatel	Městský úřad Havlíčkův Brod
zadavatel	Obec Dolní Krupá

Urbanistické středisko JIHLAVA, spol.s r.o.
Matky Boží 11, 58601 Jihlava
tel: 567 309 463
e-mail: urban.str@tji.cz

ODŮVODNĚNÍ ÚZEMNÍHO PLÁNU DOLNÍ KRUPÁ	formát	
	datum	4/2008
	stupeň	0
	zak.číslo	10-45
KOORDINAČNÍ VÝKRES	měřítko 1: 5 000	číslo výkr. 4a