


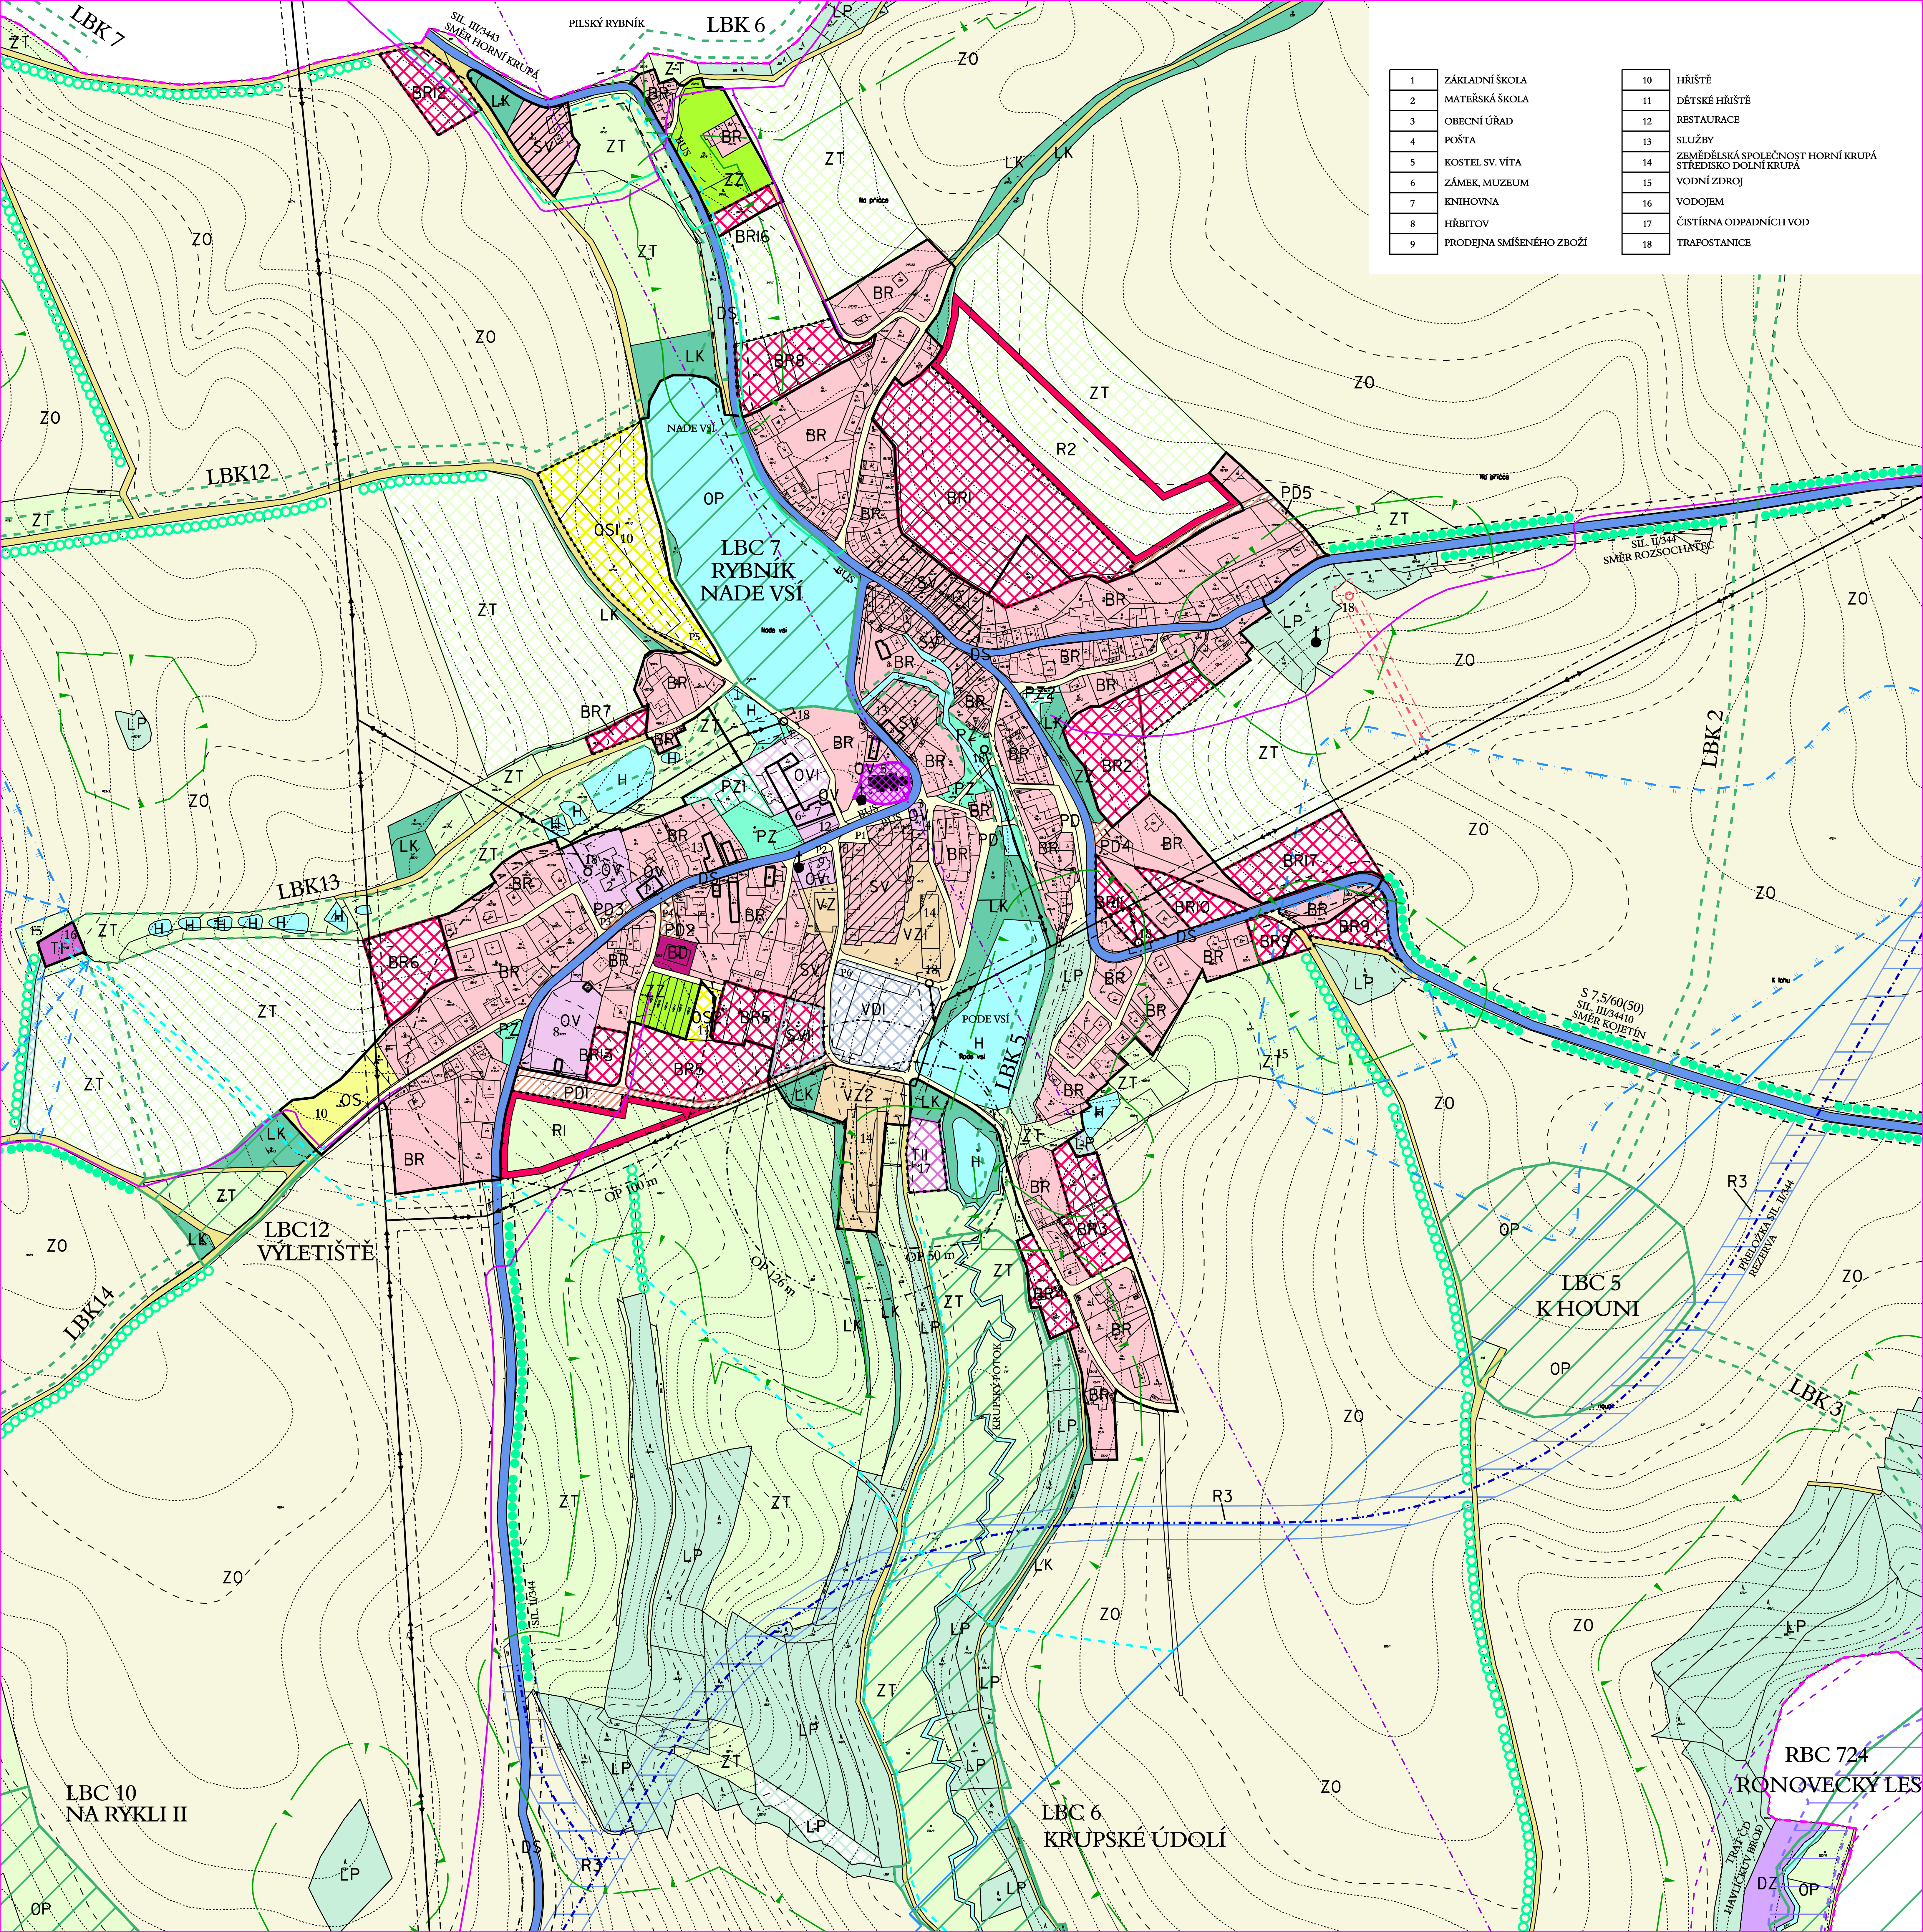

1	ZÁKLADNÍ ŠKOLA	10	HŘIŠTĚ
2	MATEŘSKÁ ŠKOLA	11	DĚTSKÉ HŘIŠTĚ
3	OBECNÍ ÚŘAD	12	RESTAURACE
4	POŠTA	13	SLUŽBY
5	KOSTEL SV. VÍTA	14	ZEMĚLÉSKÁ SPOLEČNOST HORNÍ KRUPÁ
6	ZÁMEK, MUZEUM	15	VODNÍ ZDROJ
7	KNIHOVNA	16	VODOJEM
8	HŘBITOV	17	ČISTIŘNA ODPADNÍCH VOD
9	PRODEJNA SMÍŠENÉHO ZBOŽÍ	18	TRAFOSTANICE

DOLNÍ KRUPÁ

PLOCHY S ROZDÍLNÝM ZPŮSOBEM VYUŽITÍ

PLOCHY	STAV	NÁVRH	REZERVA	
PLOCHY BYDLENÍ	BR	BR		PLOCHY BYDLENÍ V RODINNÝCH DOMECH
PLOCHY BYDLENÍ	BD			PLOCHY BYDLENÍ V BYTOVÝCH DOMECH
PLOCHY REKREACE	RR			PLOCHY PRO RODINNOU REKREACI
PLOCHY OBČANSKÉHO VYBAVENÍ	OV	OS	OS	VEŘEJNÁ VYBAVENOST SPORT A TĚLOVÝCHOVA
PLOCHY VEŘEJNÝCH PROSTRANSTVÍ	PD	PD		VEŘEJNÁ PROSTRANSTVÍ - KOMUNIKAČNÍ PLOCHY
PLOCHY VEŘEJNÝCH PROSTRANSTVÍ	PZ	PZ		ZELEŇ VEŘEJNÝCH PROSTRANSTVÍ
PLOCHY SMÍŠENÉ OBYTNÉ	SV	SV		PLOCHY SMÍŠENÉ VESNICKÉ
PLOCHY VÝROBY A SKLADOVÁNÍ	VD	VD		DROBNÁ VÝROBA A SKLADOVÁNÍ
PLOCHY VÝROBY A SKLADOVÁNÍ	VZ			ZEMĚLÉSKÁ VÝROBA
PLOCHY DOPRAVNÍ INFRASTRUKTURY	DS			SILNIČNÍ DOPRAVA
PLOCHY DOPRAVNÍ INFRASTRUKTURY	DZ			ÚČELOVÉ KOMUNIKACE ŽELEZNIČNÍ DOPRAVA
PLOCHY TECHNICKÉ INFRASTRUKTURY	TI			PLOCHY INŽENÝRSKÝCH SÍTÍ
PLOCHY VODNÍ A VODOHOSPODÁŘSKÉ	H	H		VODNÍ PLOCHY A TOKY
PLOCHY ZEMĚDĚLSTVÍ	ZO	ZT		ORNÁ PŮDA
PLOCHY ZEMĚDĚLSTVÍ	ZZ	ZZ		TRVALÉ TRÁVNÍ POROSTY ZAHRADY
PLOCHY LESNÍ	LP	LP		PLOCHY LESŮ
PLOCHY SMÍŠENÉ NEZASTAVĚNÉ ÚZEMÍ	LK			PLOCHY KRAJINNÉ ZELEŇ
PLOCHY PŘÍRODNÍ	OP			PLOCHY BIOCENTER

DOPRAVNÍ INFRASTRUKTURA A JEJÍ LIMITY

STAV	NÁVRH	REZERVA	
			OCHRANÉ PÁSMO SILNICE I. A II. TŘÍDY 15 m
			OCHRANÉ PÁSMO ŽELEZNICE 60 m
P.G.BUS	P.G.BUS		PARKOVIŠTĚ A GARÁŽE, ZASTÁVKY AUTOBUSŮ
			KORIDOR PRO DOPRAVNÍ INFRASTRUKTURU

TECHNICKÁ INFRASTRUKTURA A JEJÍ LIMITY

STAV	NÁVRH	REZERVA	
			VODOVODNÍ ŘAD - OP VOD. A KANAL. DO 500 mm - 1,5 m
			PLYNOVOD VVTL
			BEZPEČNOSTNÍ PÁSMO VVTL PLYNOVODU - 200 m
			PLYNOVOD STL - OP STL PLYN. MIMO ZASTAVĚNÉ ÚZEMÍ - 4 m
			NADZEMNÍ VEDENÍ VN 22 kV - OP 10 m (7 m)
			OP NADZEMNÍHO VEDENÍ A STOŽÁROVÉ TRAFOSTANICE - 10 (7) m
			SĐELOVACÍ KABELY - OP 1,5 m PO OBOU STRANÁCH
			RADIORELEVOVÉ TRASY

OCHRANA STAVEB

STAV	NÁVRH	REZERVA	
			OCHRANNÉ PÁSMO HŘBITOVA - 100 m
			OCHRANNÁ PÁSMO OSTATNÍ

OCHRANA LESA (PUPEL)

STAV	NÁVRH	REZERVA	
			OCHRANNÉ PÁSMO LESA - 50 m

OCHRANA NEROSTNÝCH SUROVIN

STAV	NÁVRH	REZERVA	
			PODDOLOVANÉ ÚZEMÍ PO TĚŽBĚ RUD ev. č. 2321063

OCHRANA PODZEMNÍCH A POVRCHOVÝCH VOD

STAV	NÁVRH	REZERVA	
			OCHRANNÉ PÁSMO I. STUPNĚ VODNÍHO ZDROJE
			OCHRANNÉ PÁSMO II. A III. VODNÍHO ZDROJE

OCHRANA PŘED ZÁPLAVAMI

STAV	NÁVRH	REZERVA	
			ZÁPLAVOVÉ ÚZEMÍ BŘEVNICKÉHO POTOKA

OCHRANA PAMÁTEK

STAV	NÁVRH	REZERVA	
			NEMOVITÉ KULTURNÍ PAMÁTKY
			ARCHITEKTONICKY HDODNOTNÉ OBJEKTY
			MÍSTNÍ PAMÁTKY A DROBNÁ ARCHITEKTURA

KONCEPCE USPOŘÁDÁNÍ KRAJINY

STAV	NÁVRH	REZERVA	
			REGIONÁLNÍ A LOKÁLNÍ BIOCENTRUM
			REGIONÁLNÍ BIOKORIDOR
			LOKÁLNÍ BIOKORIDOR
			INTERAKČNÍ PRVKY LINIOVÉ


VYMEZENÍ HRANIC A ÚZEMÍ

STAV	NÁVRH	REZERVA	
			HRANICE ŘEŠENÉHO ÚZEMÍ
			ZASTAVĚNÉ ÚZEMÍ
			ZASTAVITELNÉ PLOCHY

DOPLŇUJÍCÍ IDENTIFIKAČNÍ ÚDAJE

STAV	NÁVRH	REZERVA	
	BRI	RI	IDENTIFIKACE PLOCH

VÝŘEZ JE NEDÍLNOU SOUČÁSTÍ KOORDINAČNÍHO VÝKRESU č. 4a

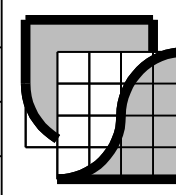ved. a zodp. projektant	ing.arch.Jiří Hašek		Urbanistické středisko JIHLAVA, spol.s r.o. Martyš Boud 11, 58601 Jihlava tel: 567 309 461 e-mail: urban.st@sj.cz
vypracoval	Dana Menšíková		
pořizovatel	Městský úřad Havlíčkův Brod		
zadavatel	Obec Dolní Krupá		
ODŮVODNĚNÍ ÚZEMNÍHO PLÁNU			
DOLNÍ KRUPÁ			
KOORDINAČNÍ VÝKRES - VÝŘEZ			
formát			0
datum			4/2008
stupeň			0
zak.číslo			10-45
měřítko			číslo výkr.
			1:2 880
			4b