

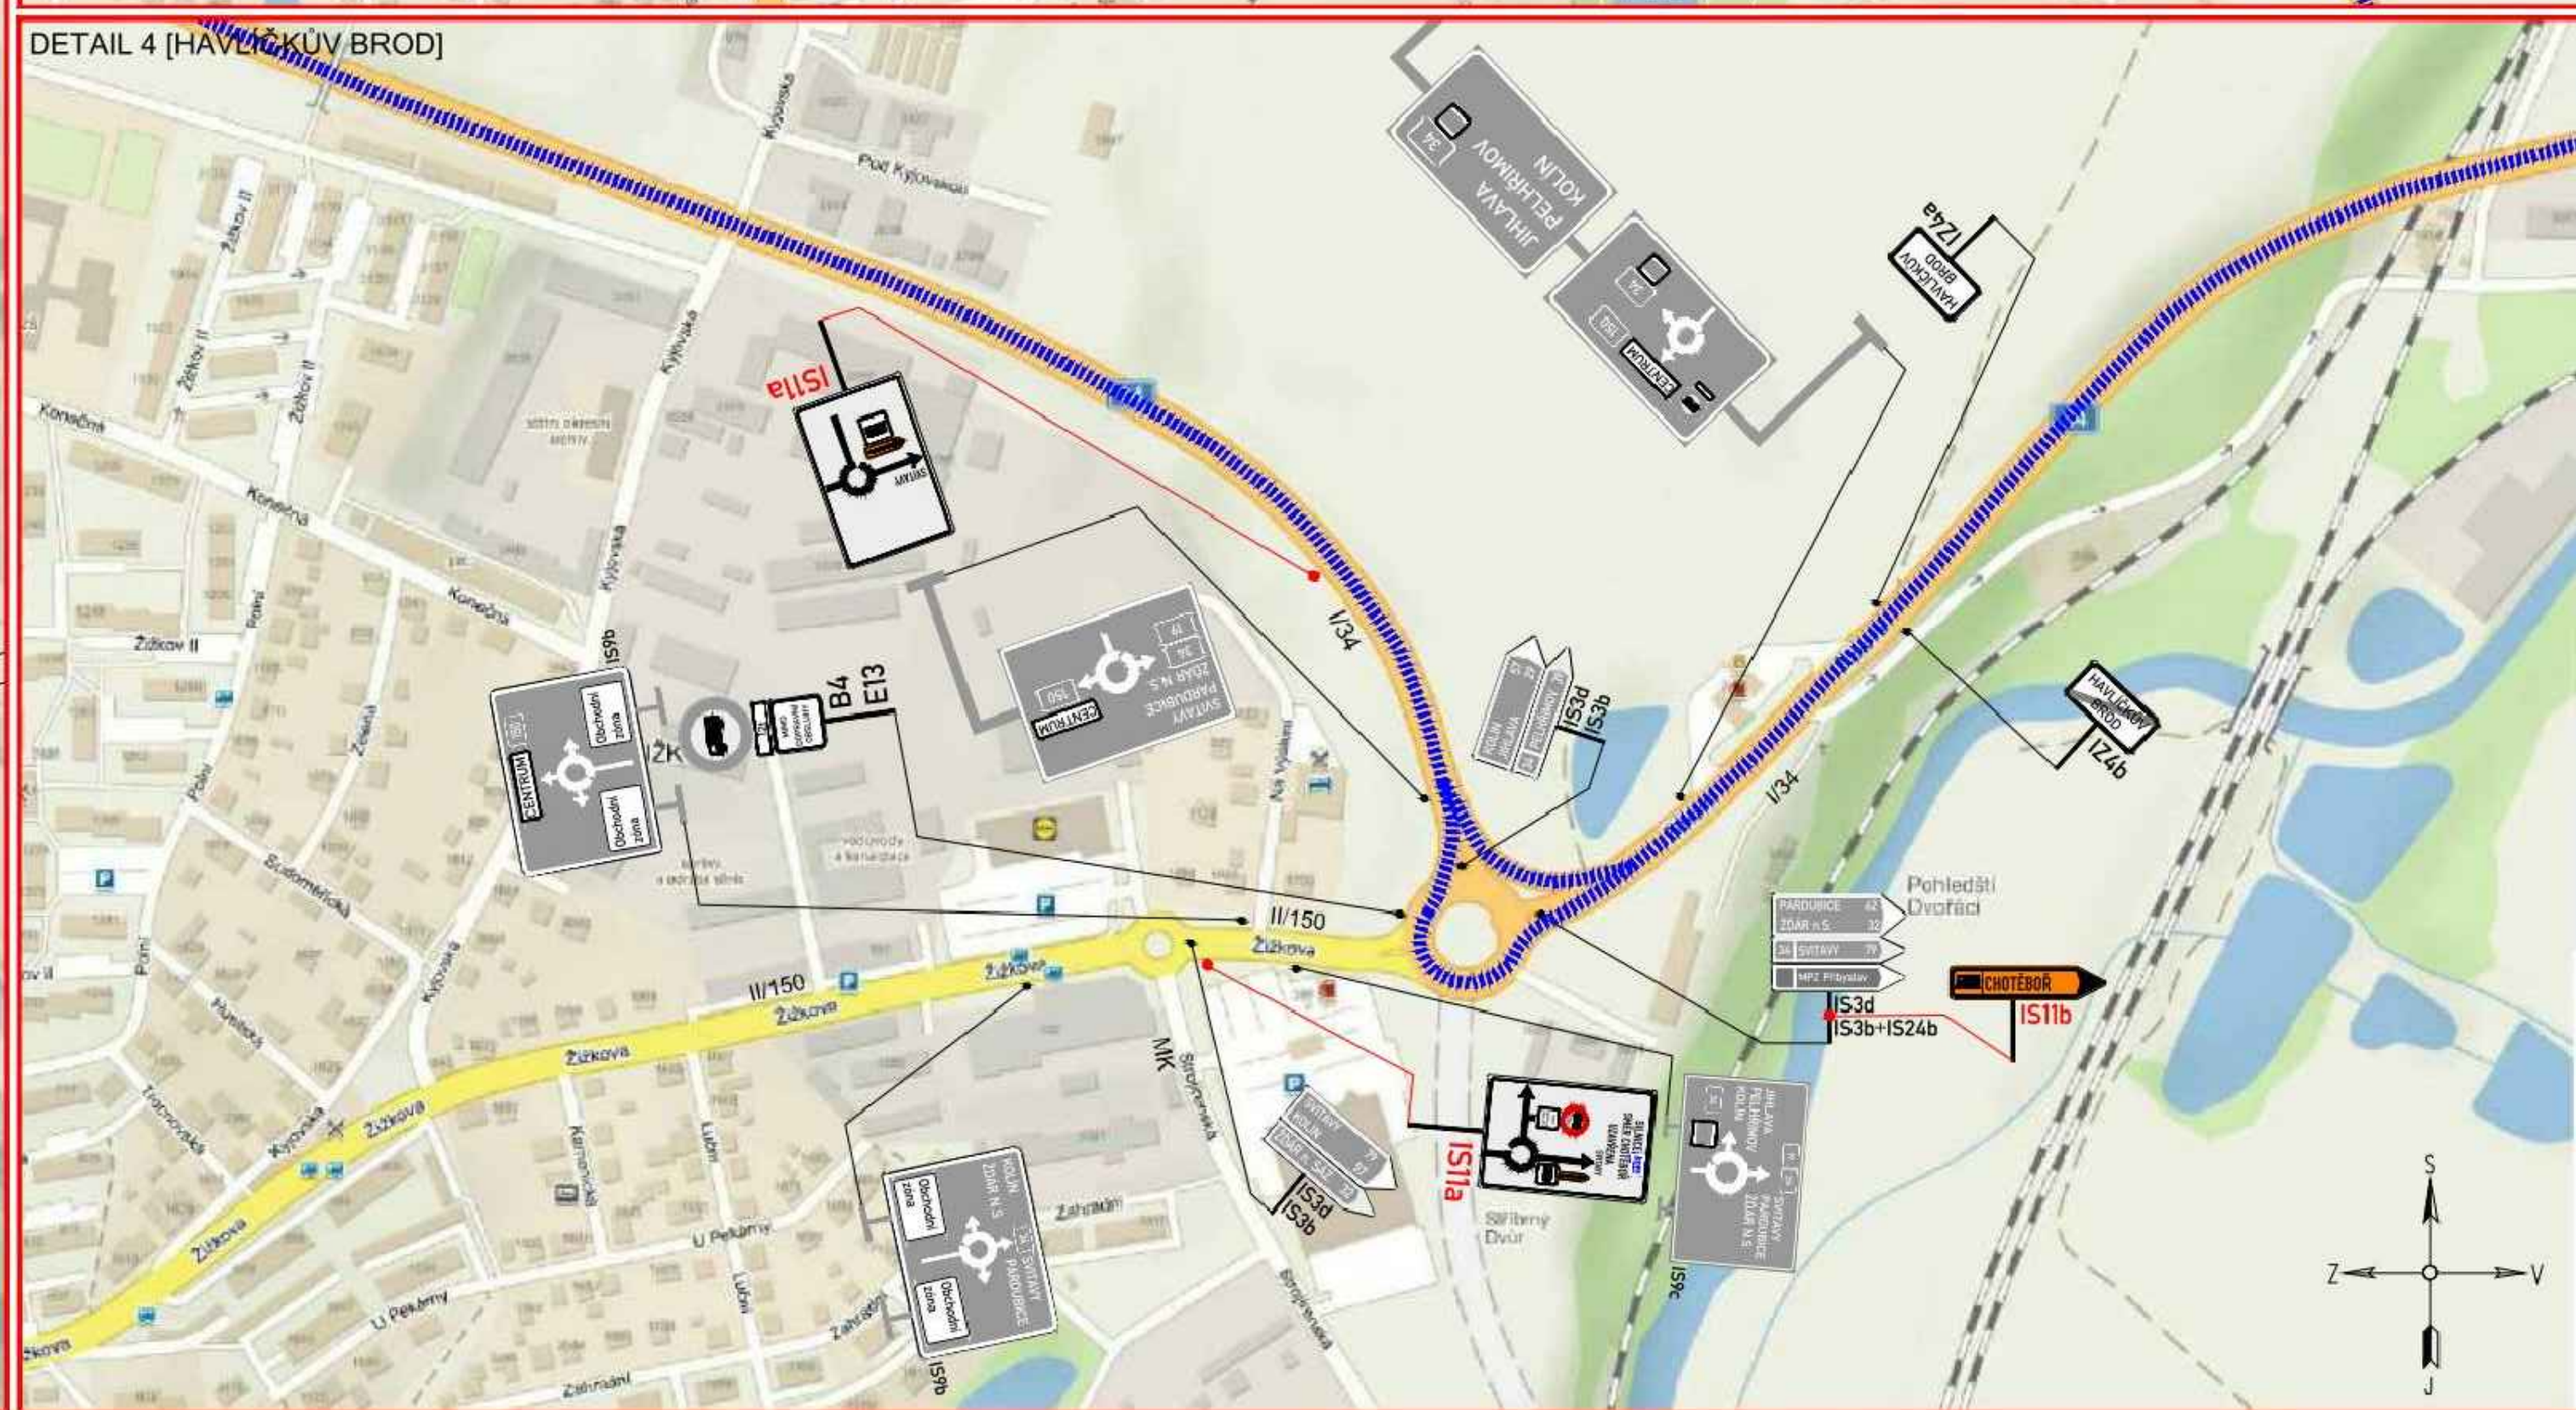
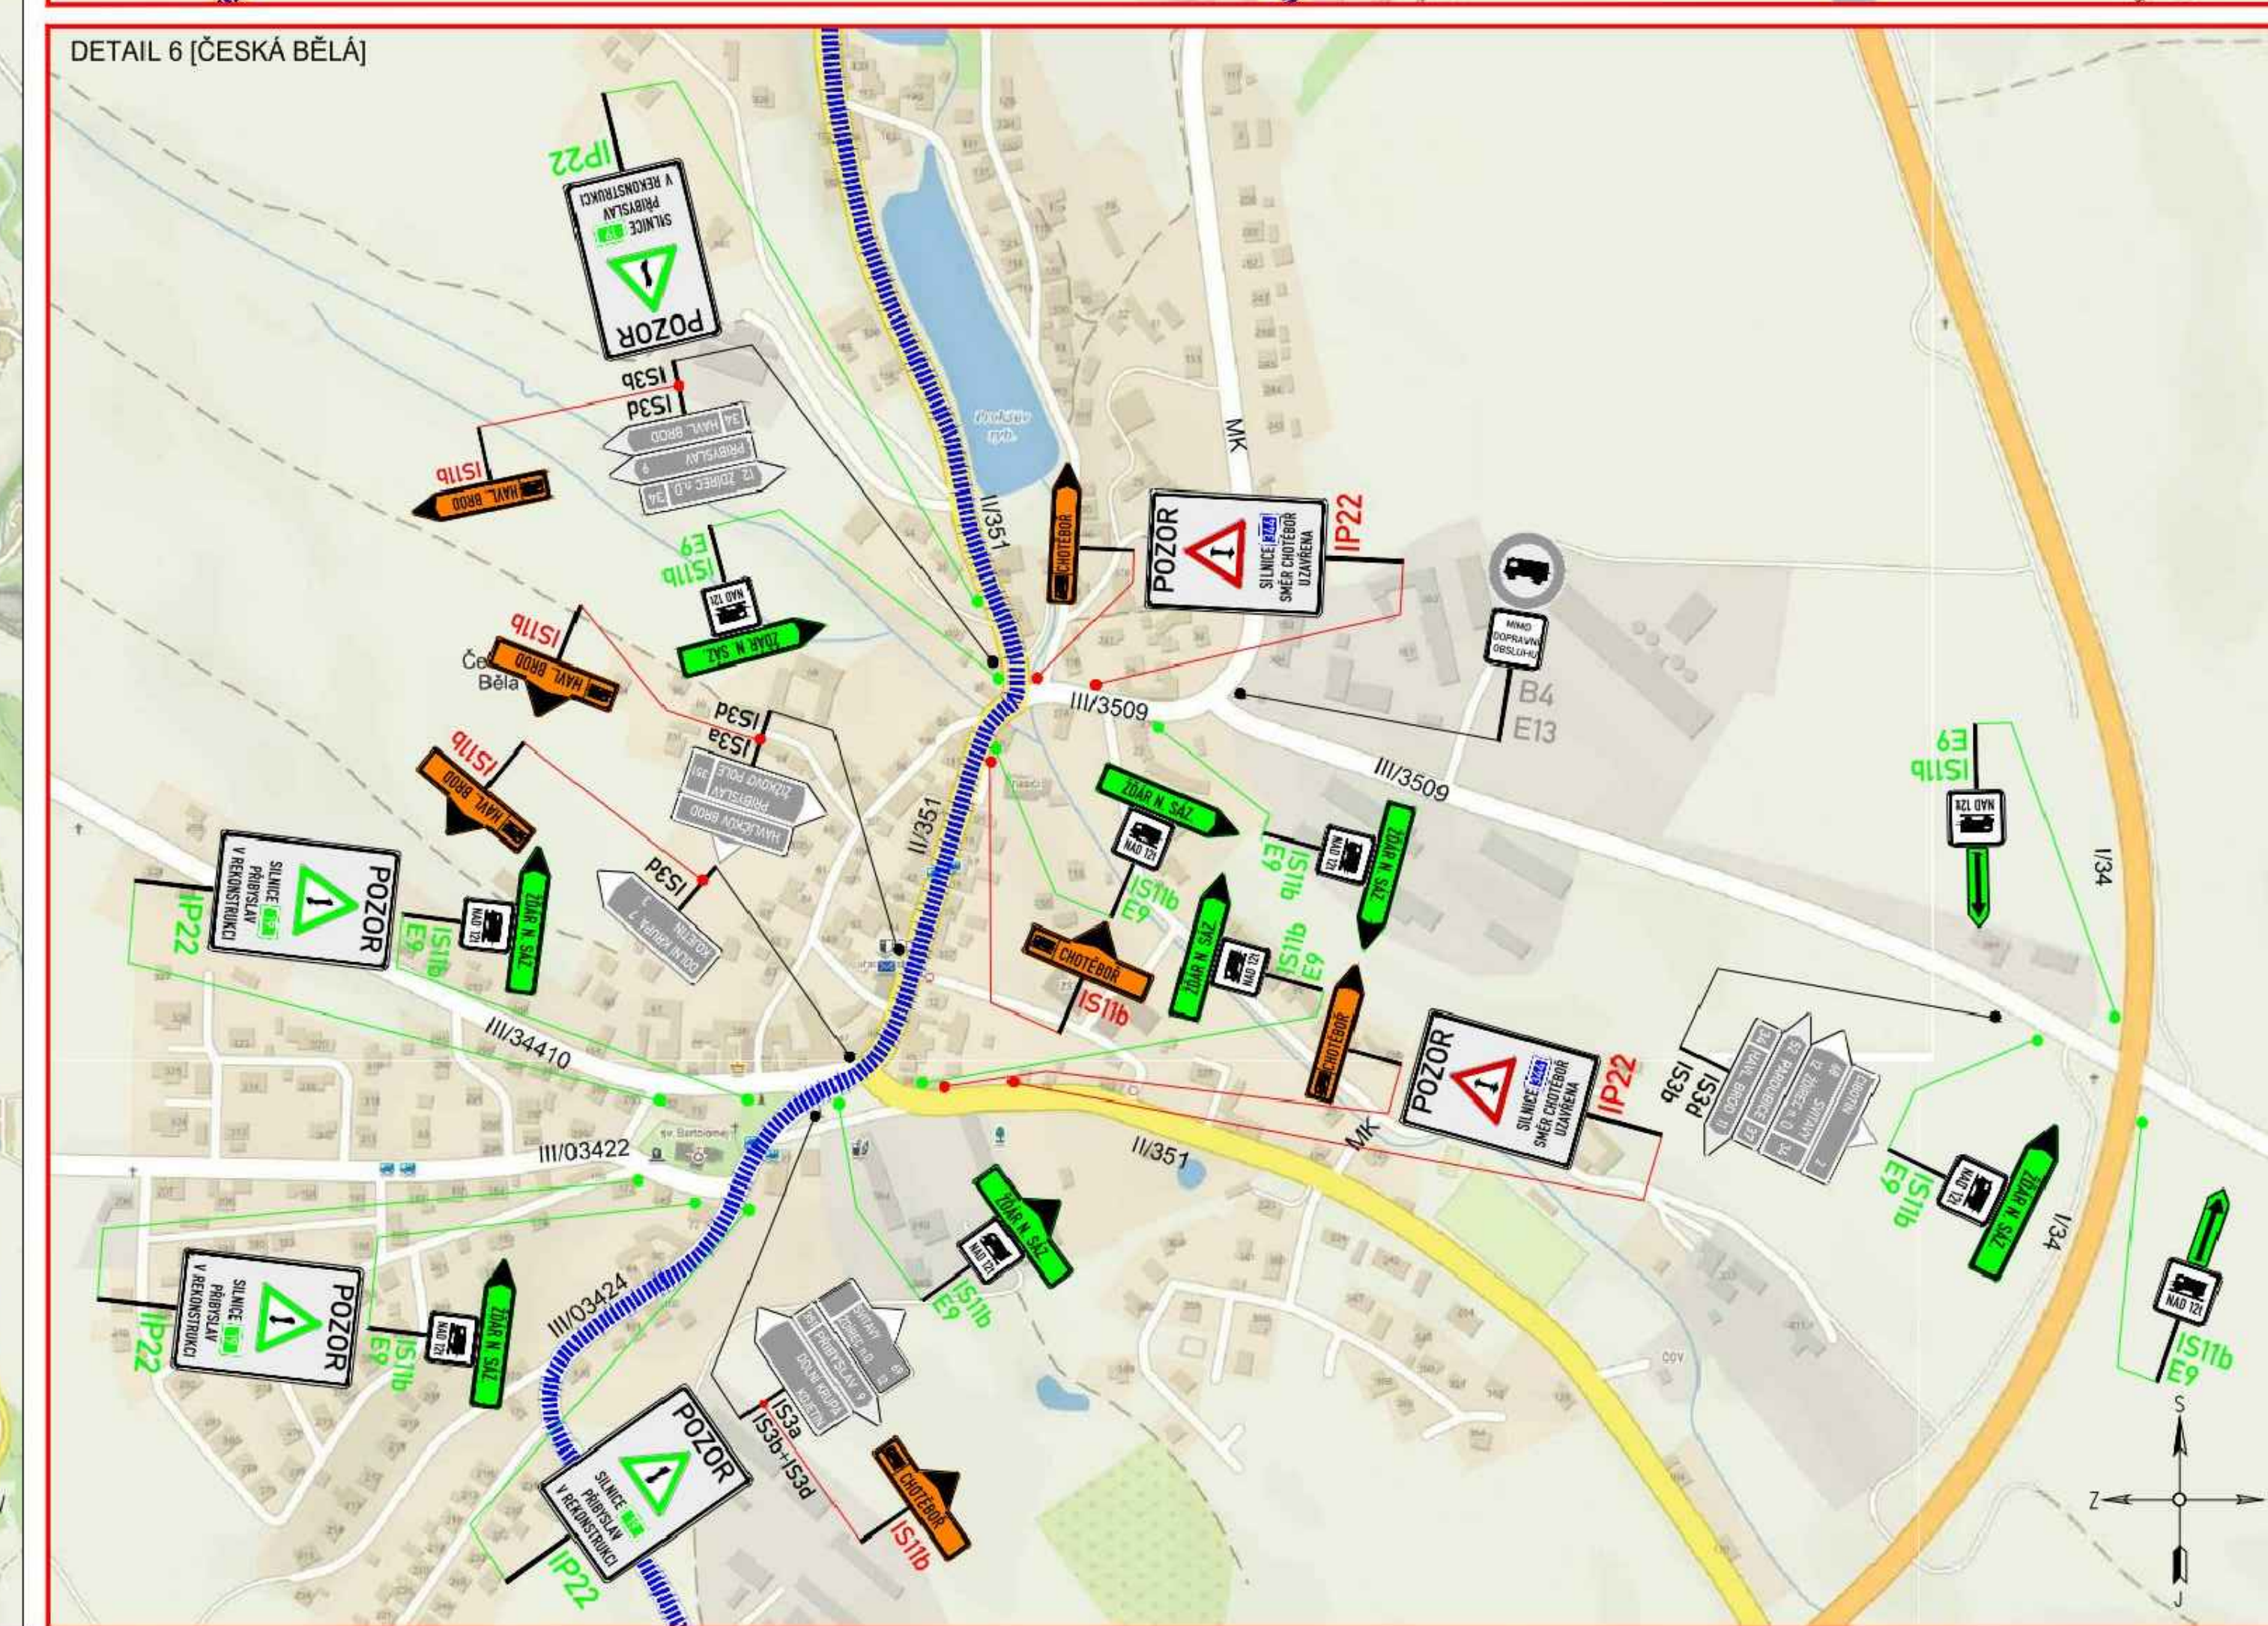
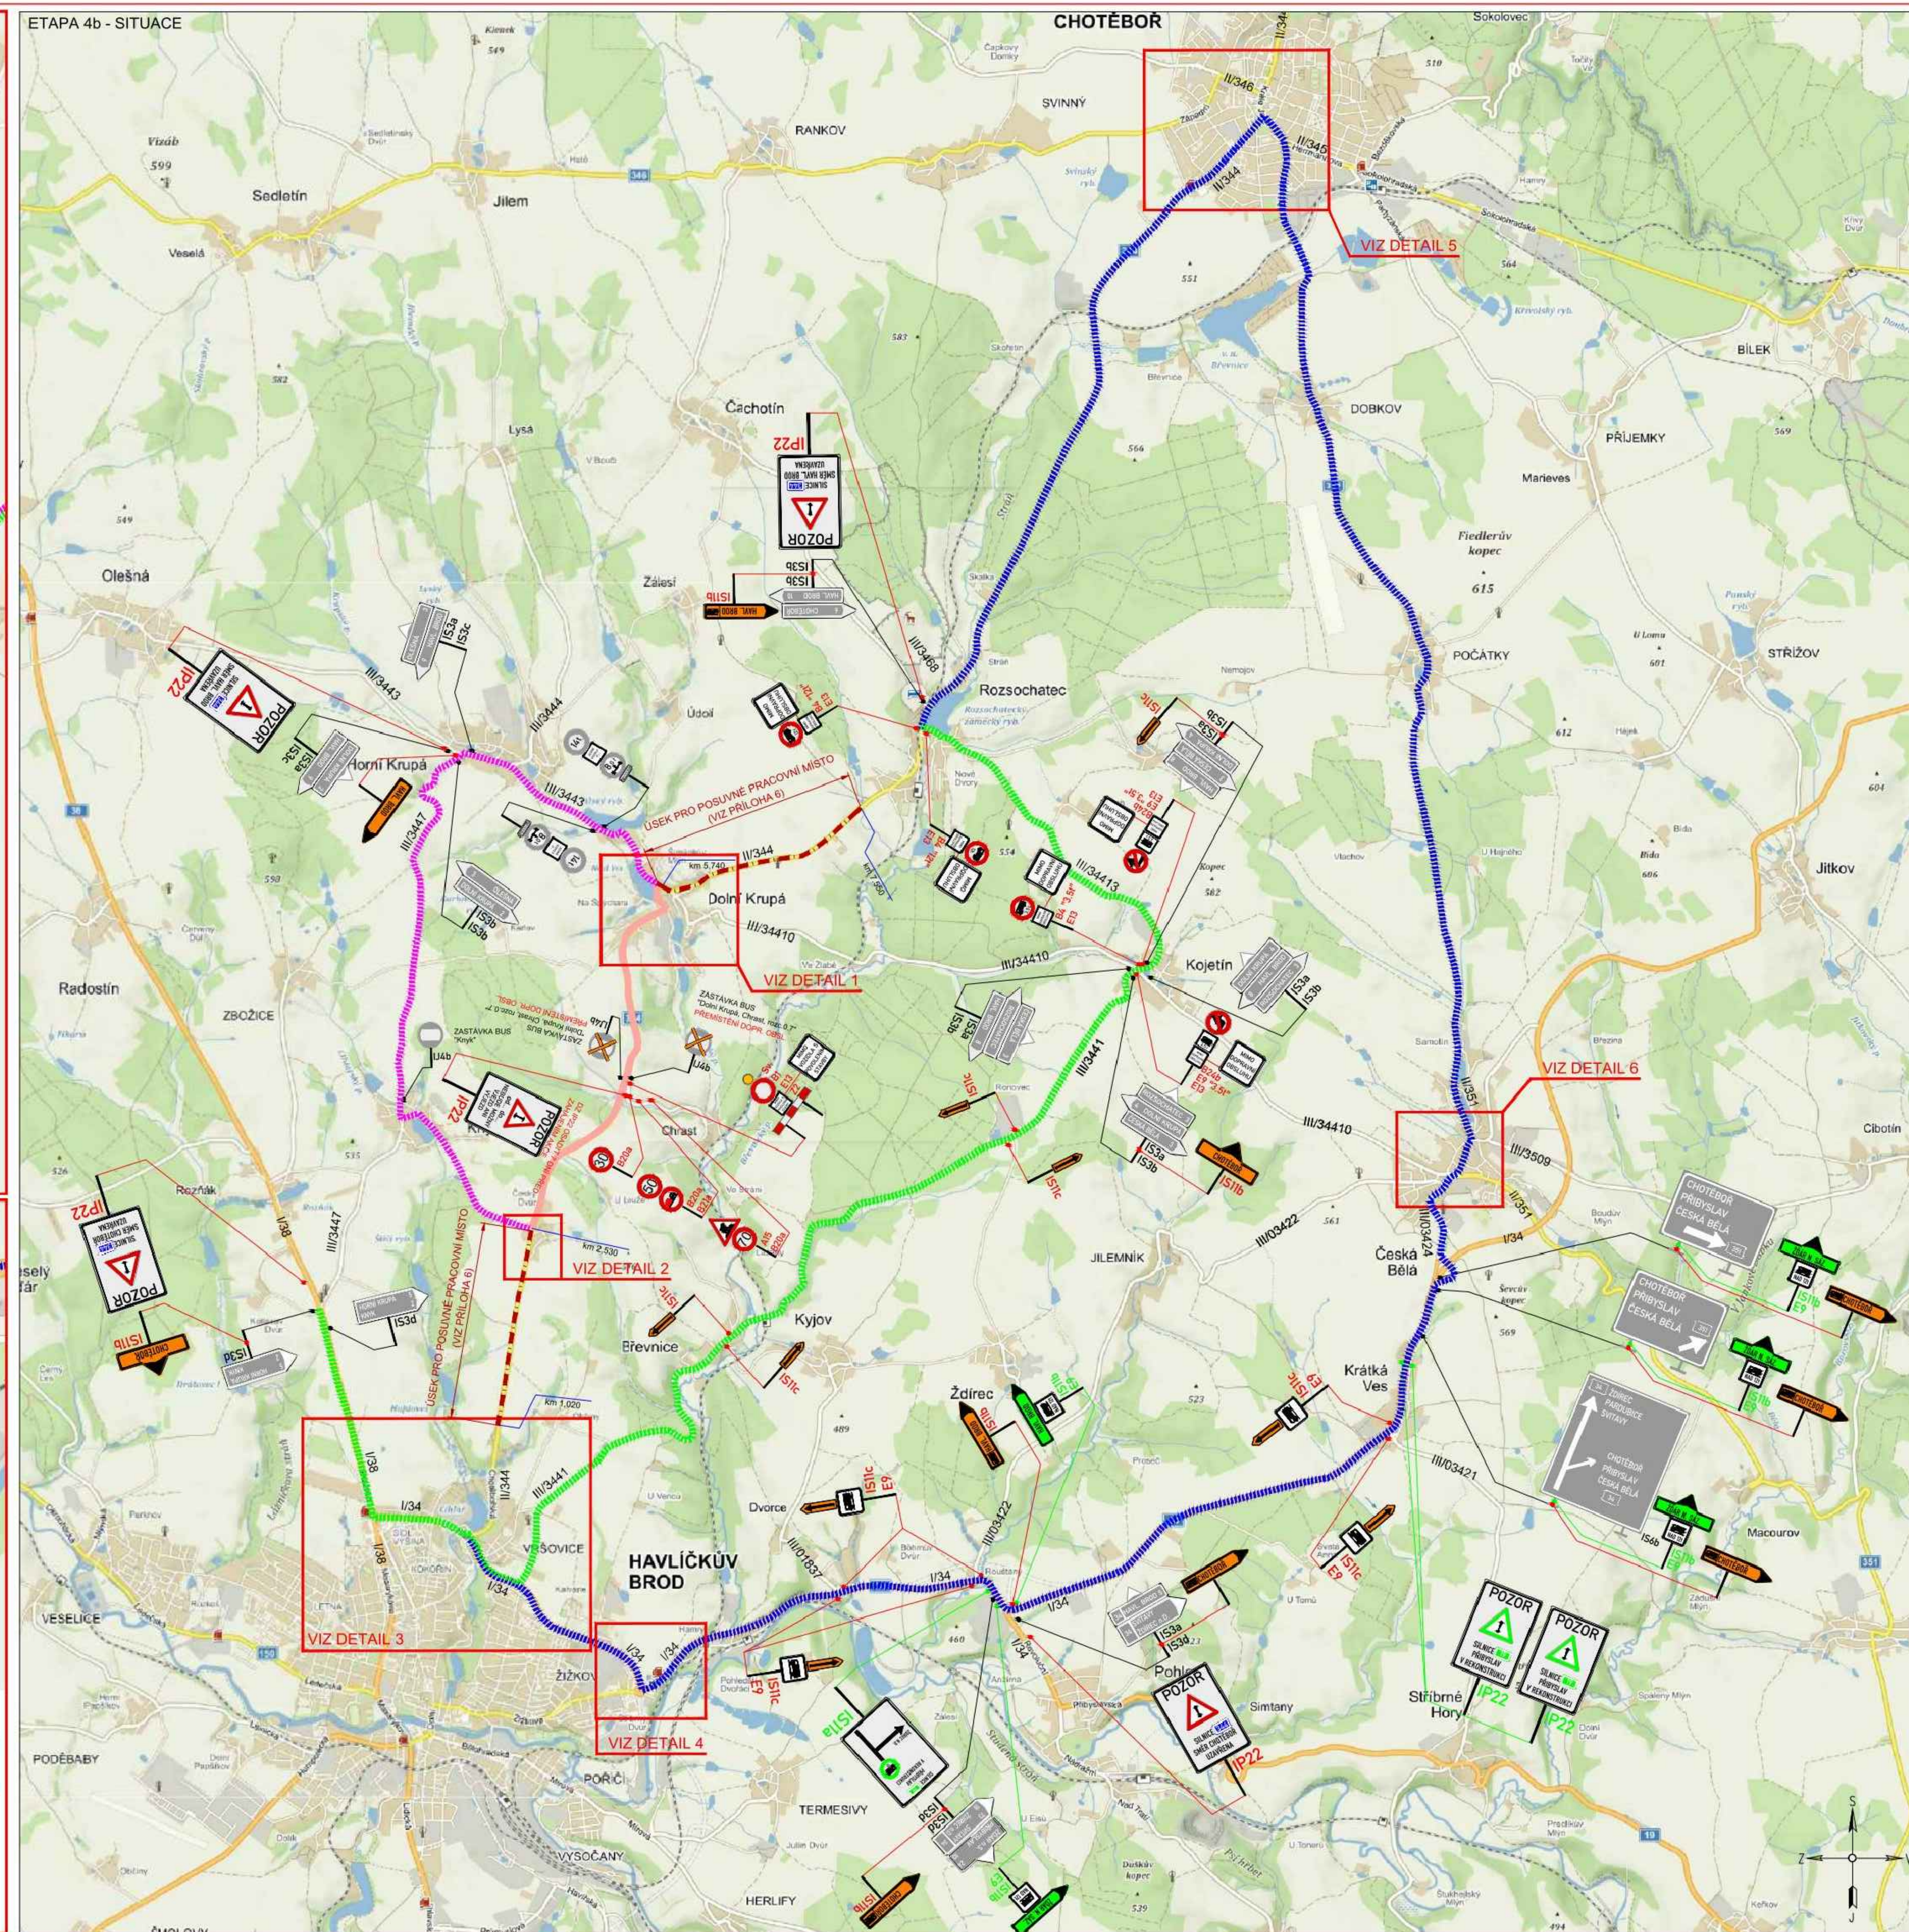
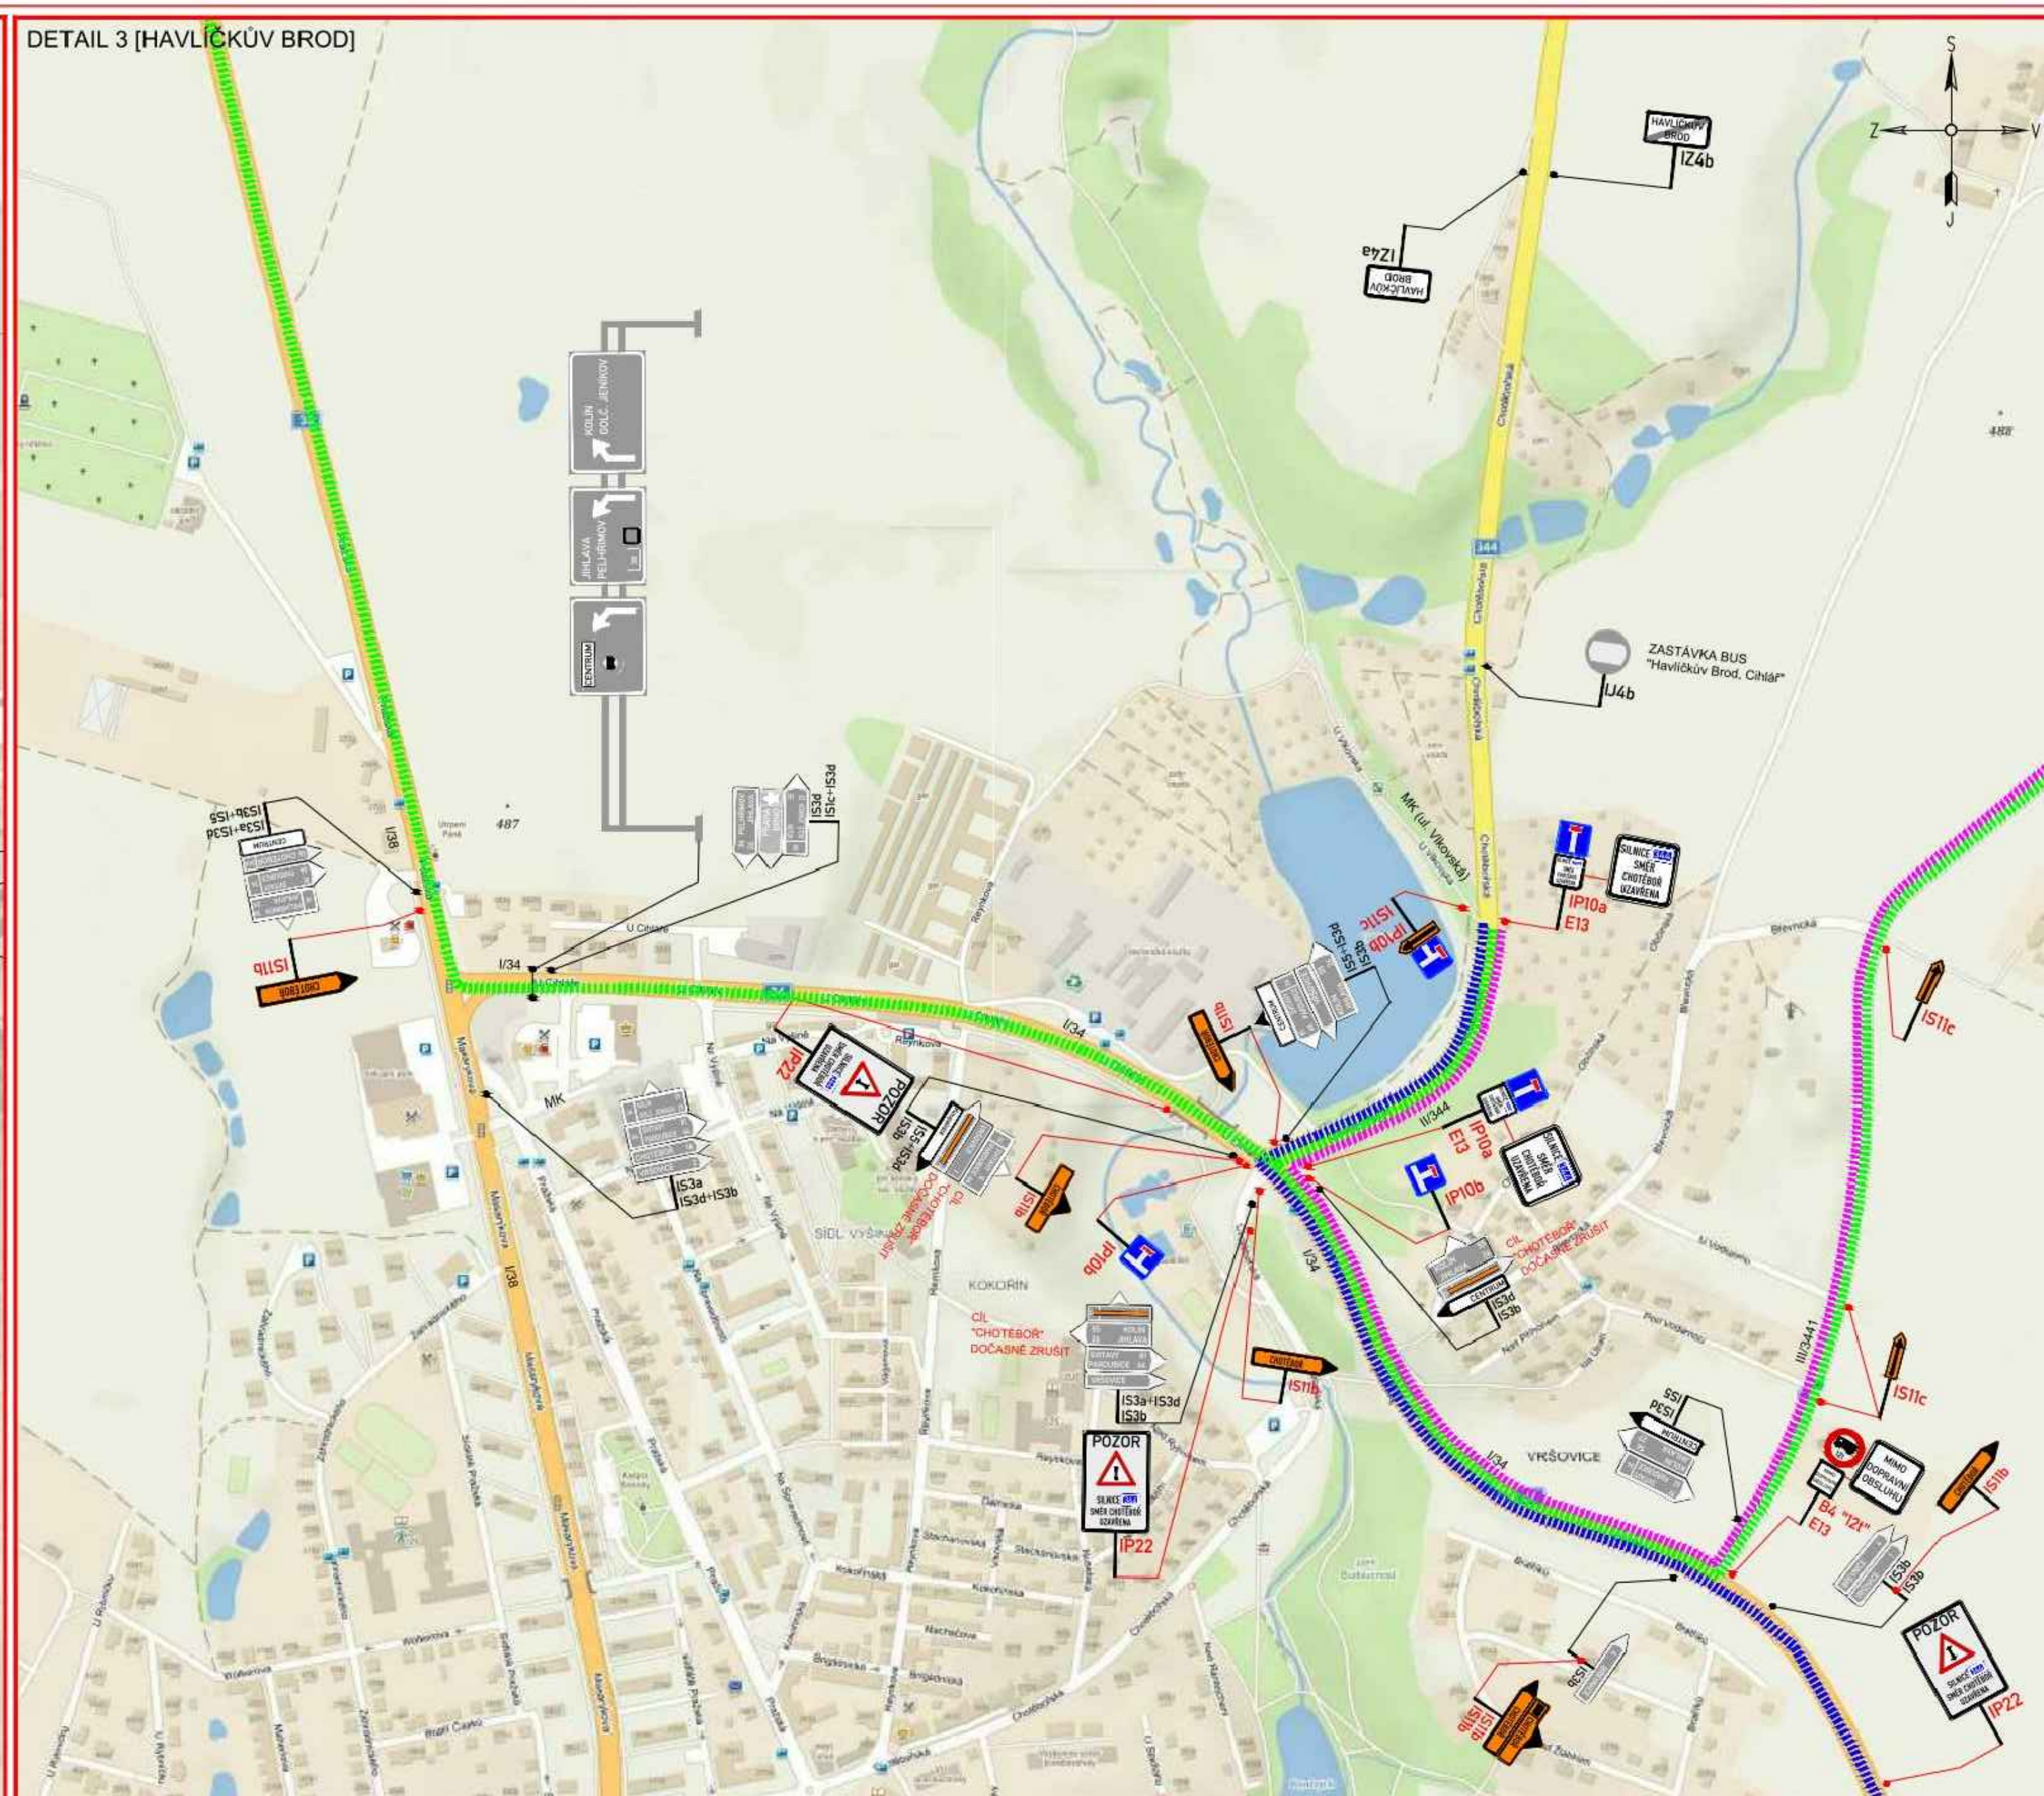


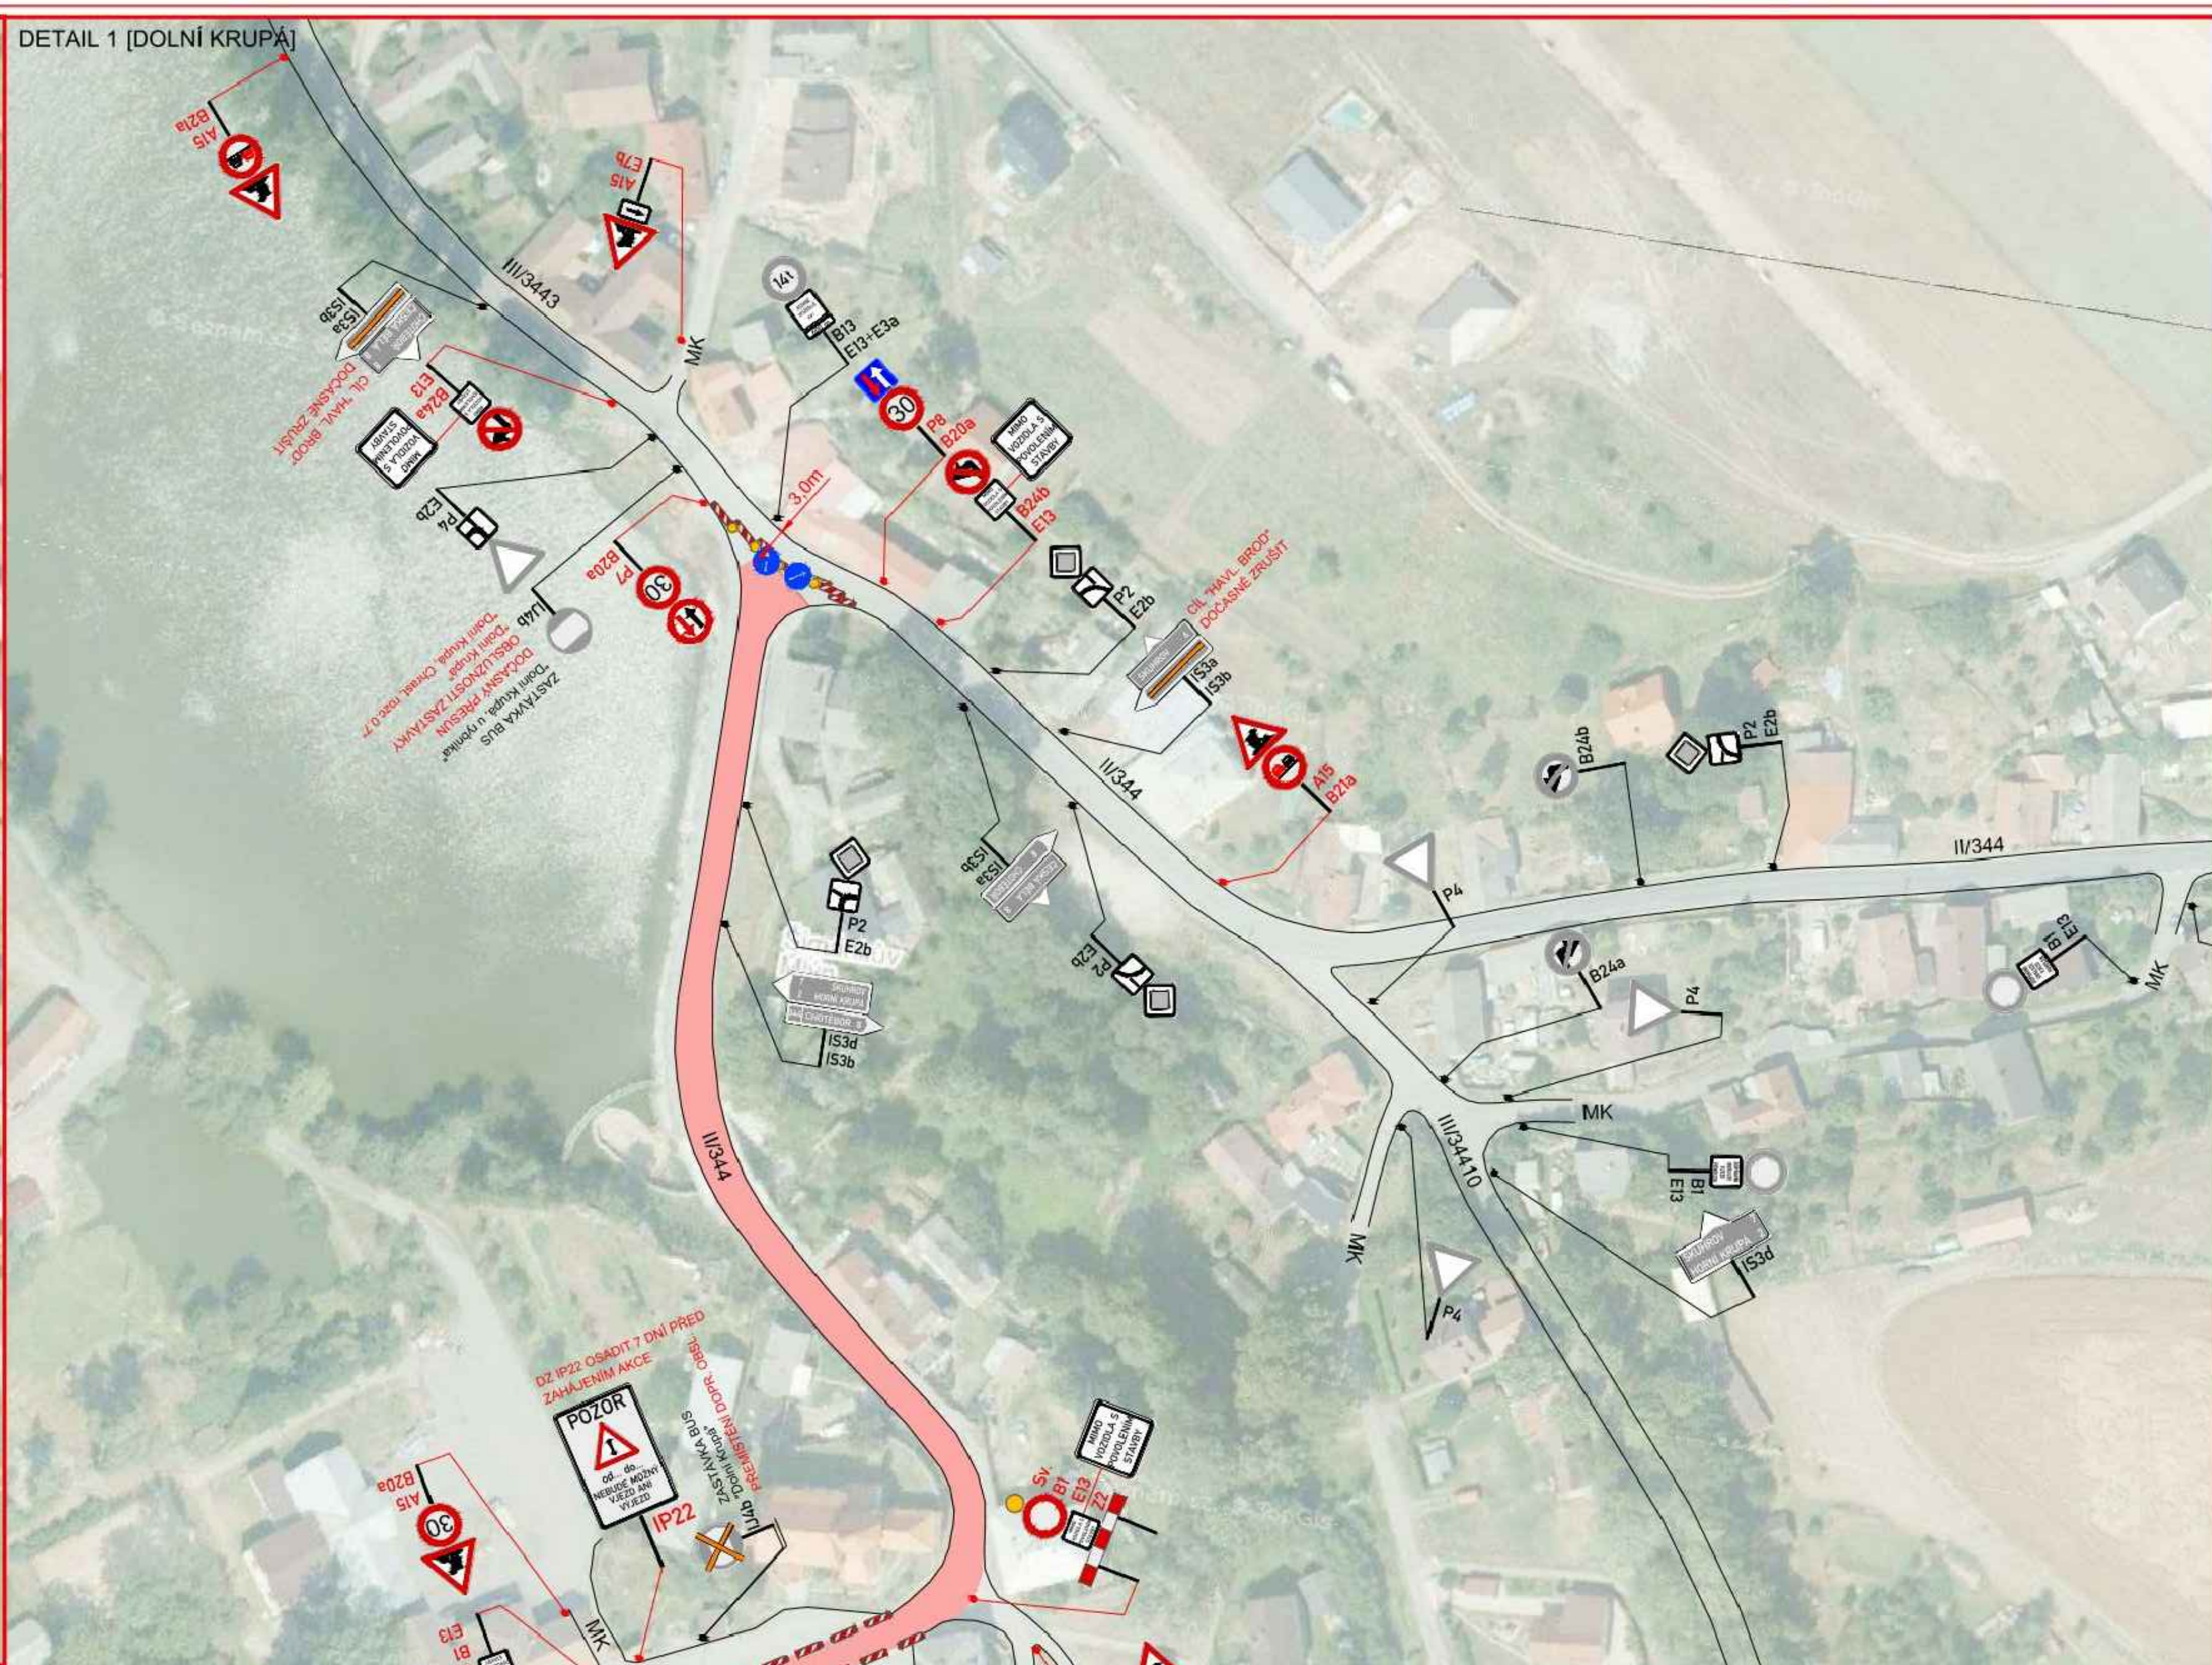

LEGENDA	
	AIS PŘECHODNÉ DOPRAVNÍ ZNAČENÍ
	AIS PŘECHODNÉ DOPRAVNÍ ZNAČENÍ V RAMCI STAVBY "119 PŘÍSTAVBA - ROKOV NAD SÁZAVOU"
	IP4 STAVAJÍCÍ DOPRAVNÍ ZNAČENÍ
	IP4 STAVAJÍCÍ ZRUŠENÍ DLE POHODU
	PRACOVNÍ MÍSTO
	ÚSEK PRO POSUVNÉ MÍSTO
	OBJEZD TRASA (DO 3,5)
	OBJEZDNÁ TRASA NAHLÁŠENÁ VOZIDLA (NA D 3,5)
	NEZNAČENÁ CÍL TRASA (BOJUS) (SMER CHOTĚBOŘ)

POZNÁMKY
 1) Povolená rychlost dle dopravního značení dle ZP 68 (Značky pro strážníky pracovníci není na pozemních komunikacích)
 2) Výhledový dopravní značení a přechodná dopravní značení musí být zprovozněna předtím než začne provádění prací
 3) Dopravní značení 524 (směr jízdy) pro výhledovou státní

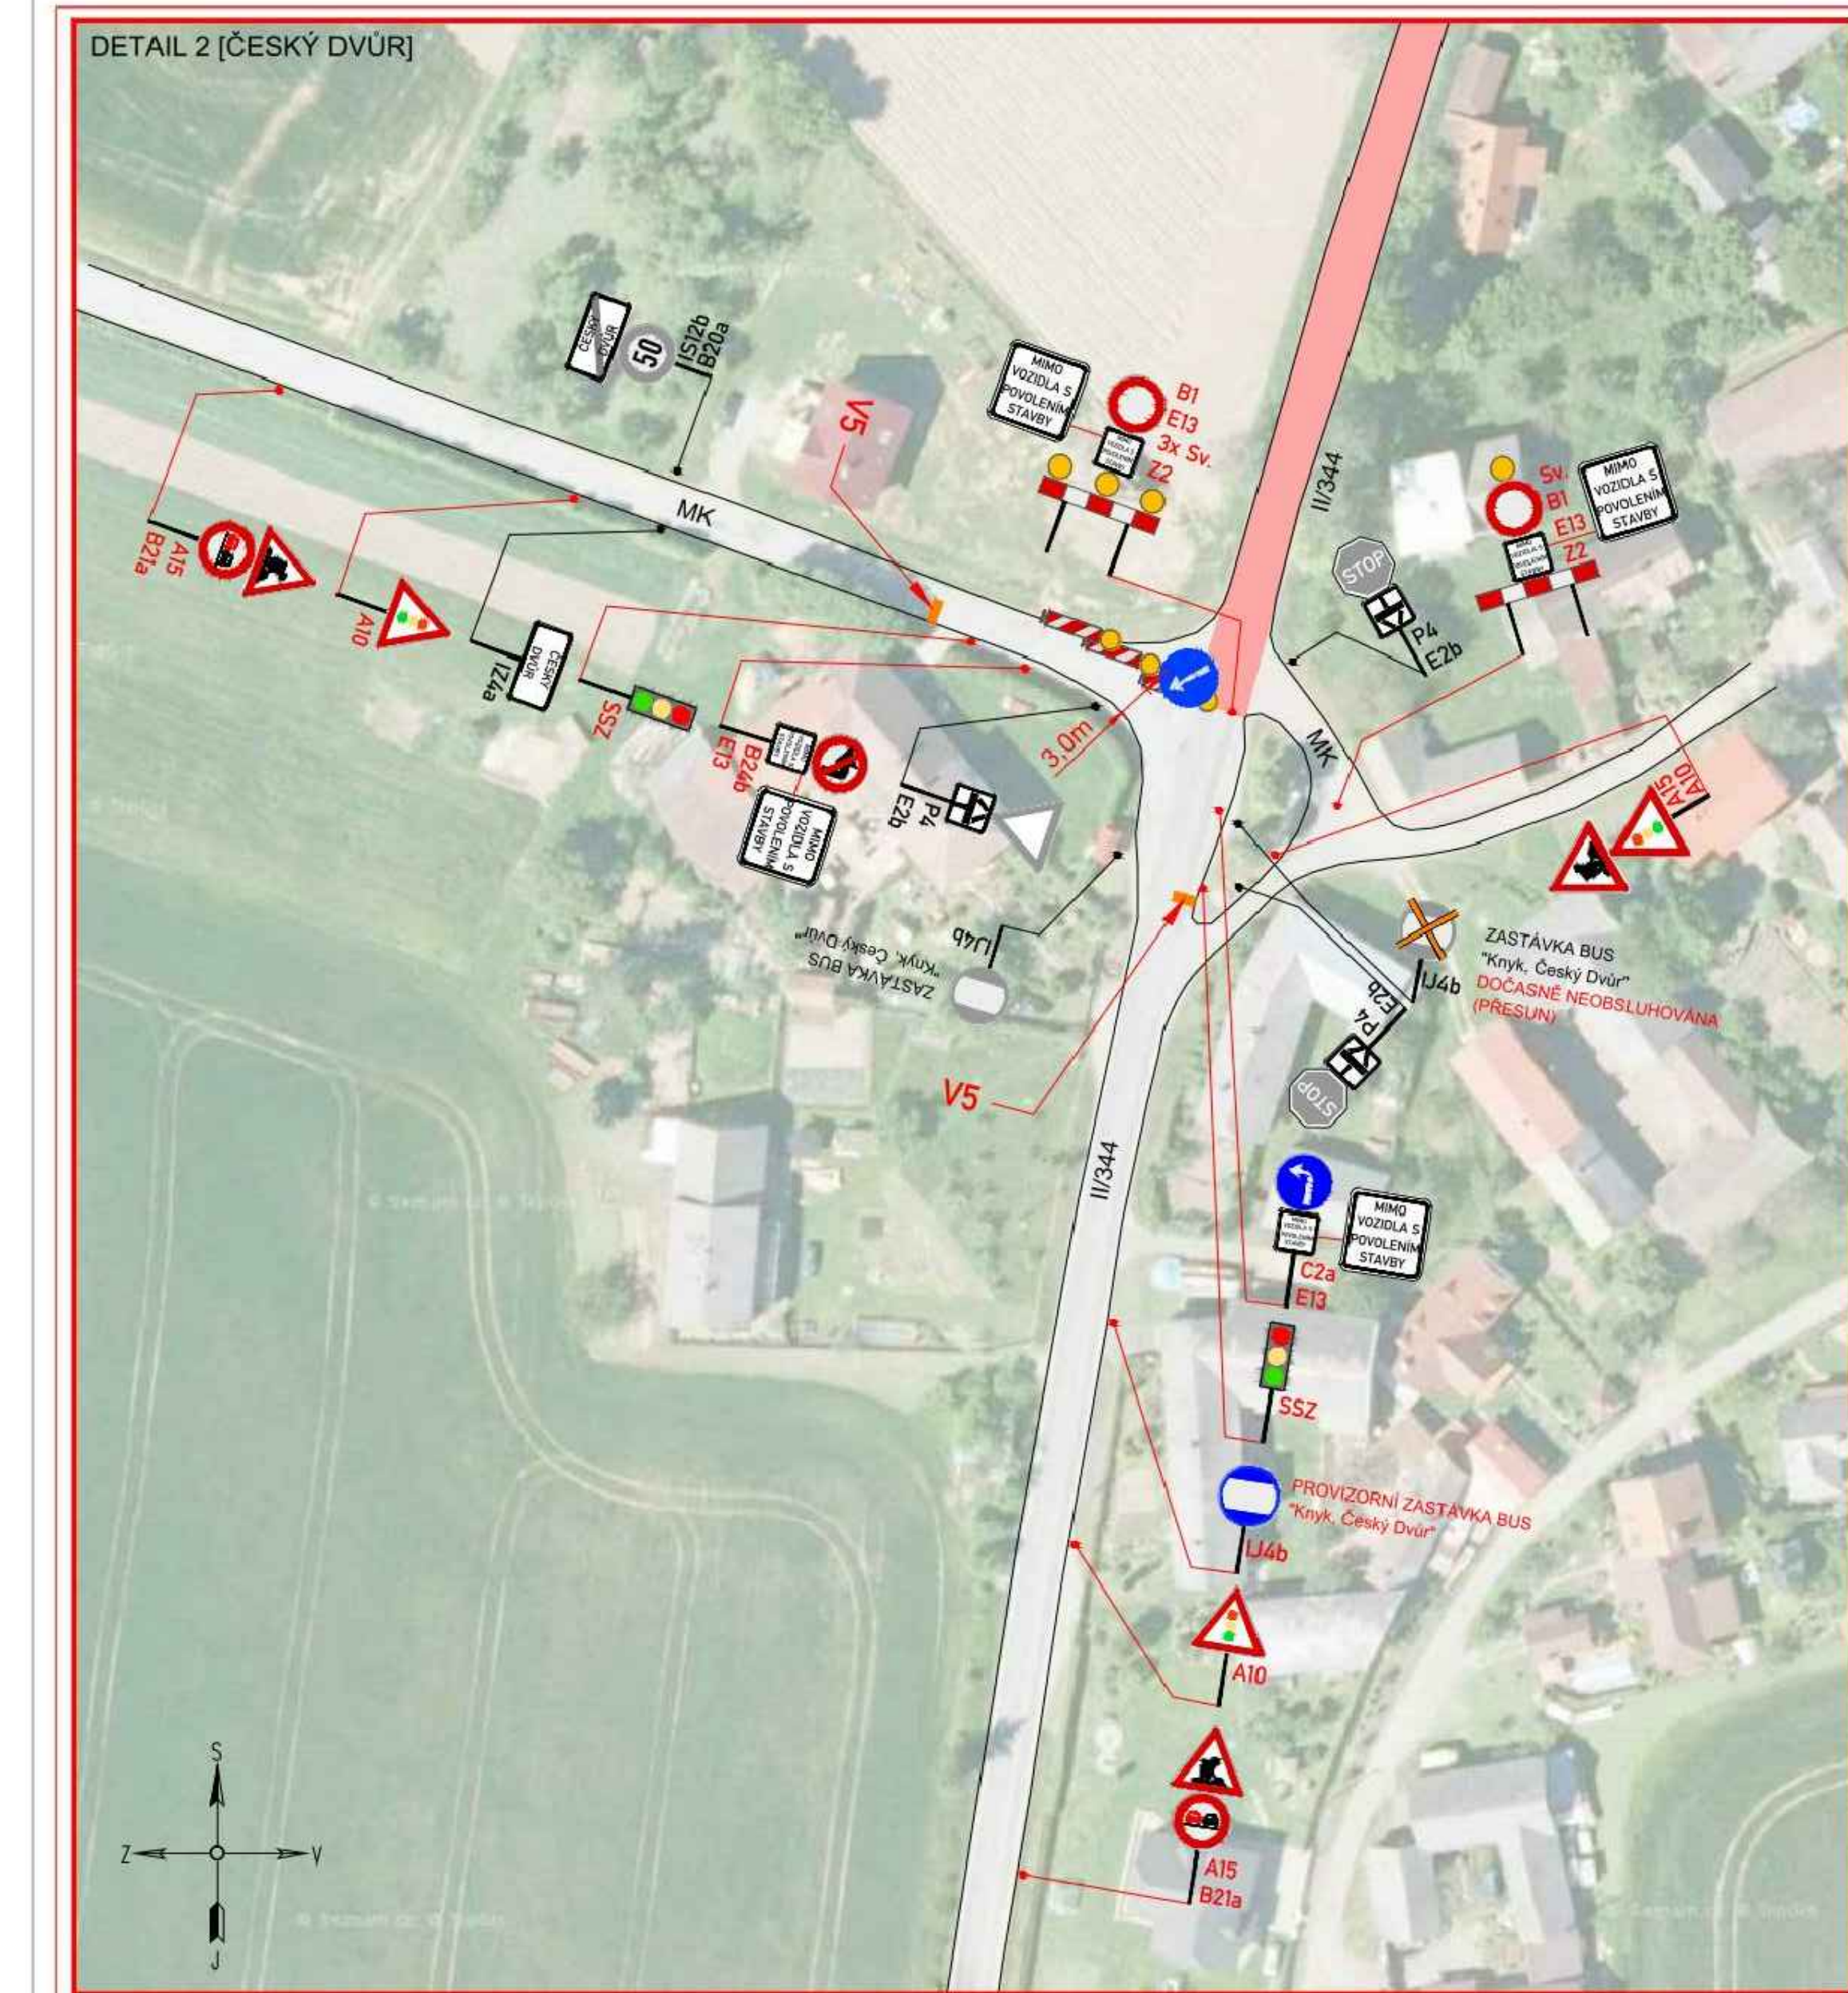

POSLEDNÍ ORGÁN STÁTNÍ SPRÁVY:	ČASOVNÁ ŘEZE:
» Městský úřad Havlíčkův Brod	» Koupěná správa a údržba silnic Vysočina
» Odbor dopravy	» Pracoviště Havlíčkův Brod
Městský úřad Chotouboř	» Město Havlíčkův Brod
Odbor dopravy a přestupků	» Město Chotouboř
» Policie České republiky – ROH kraje Vysočina	» Ozeč: Kynk
Dopravní inspektorát Havlíčkův Brod	» Ozeč: Horní Krupá
» Krajský úřad kraje Vysočina	» Ozeč: Křižovatka
Dopravní a silniční hospodářství	» Ozeč: Křižovatka Dvůr
» Ředitelství silnic a dálnic ČR	» Ozeč: Křižovatka Ves
Správa Jihlava	» Ozeč: Kojetiny
	» Ozeč: Břevnice

[illegible]