

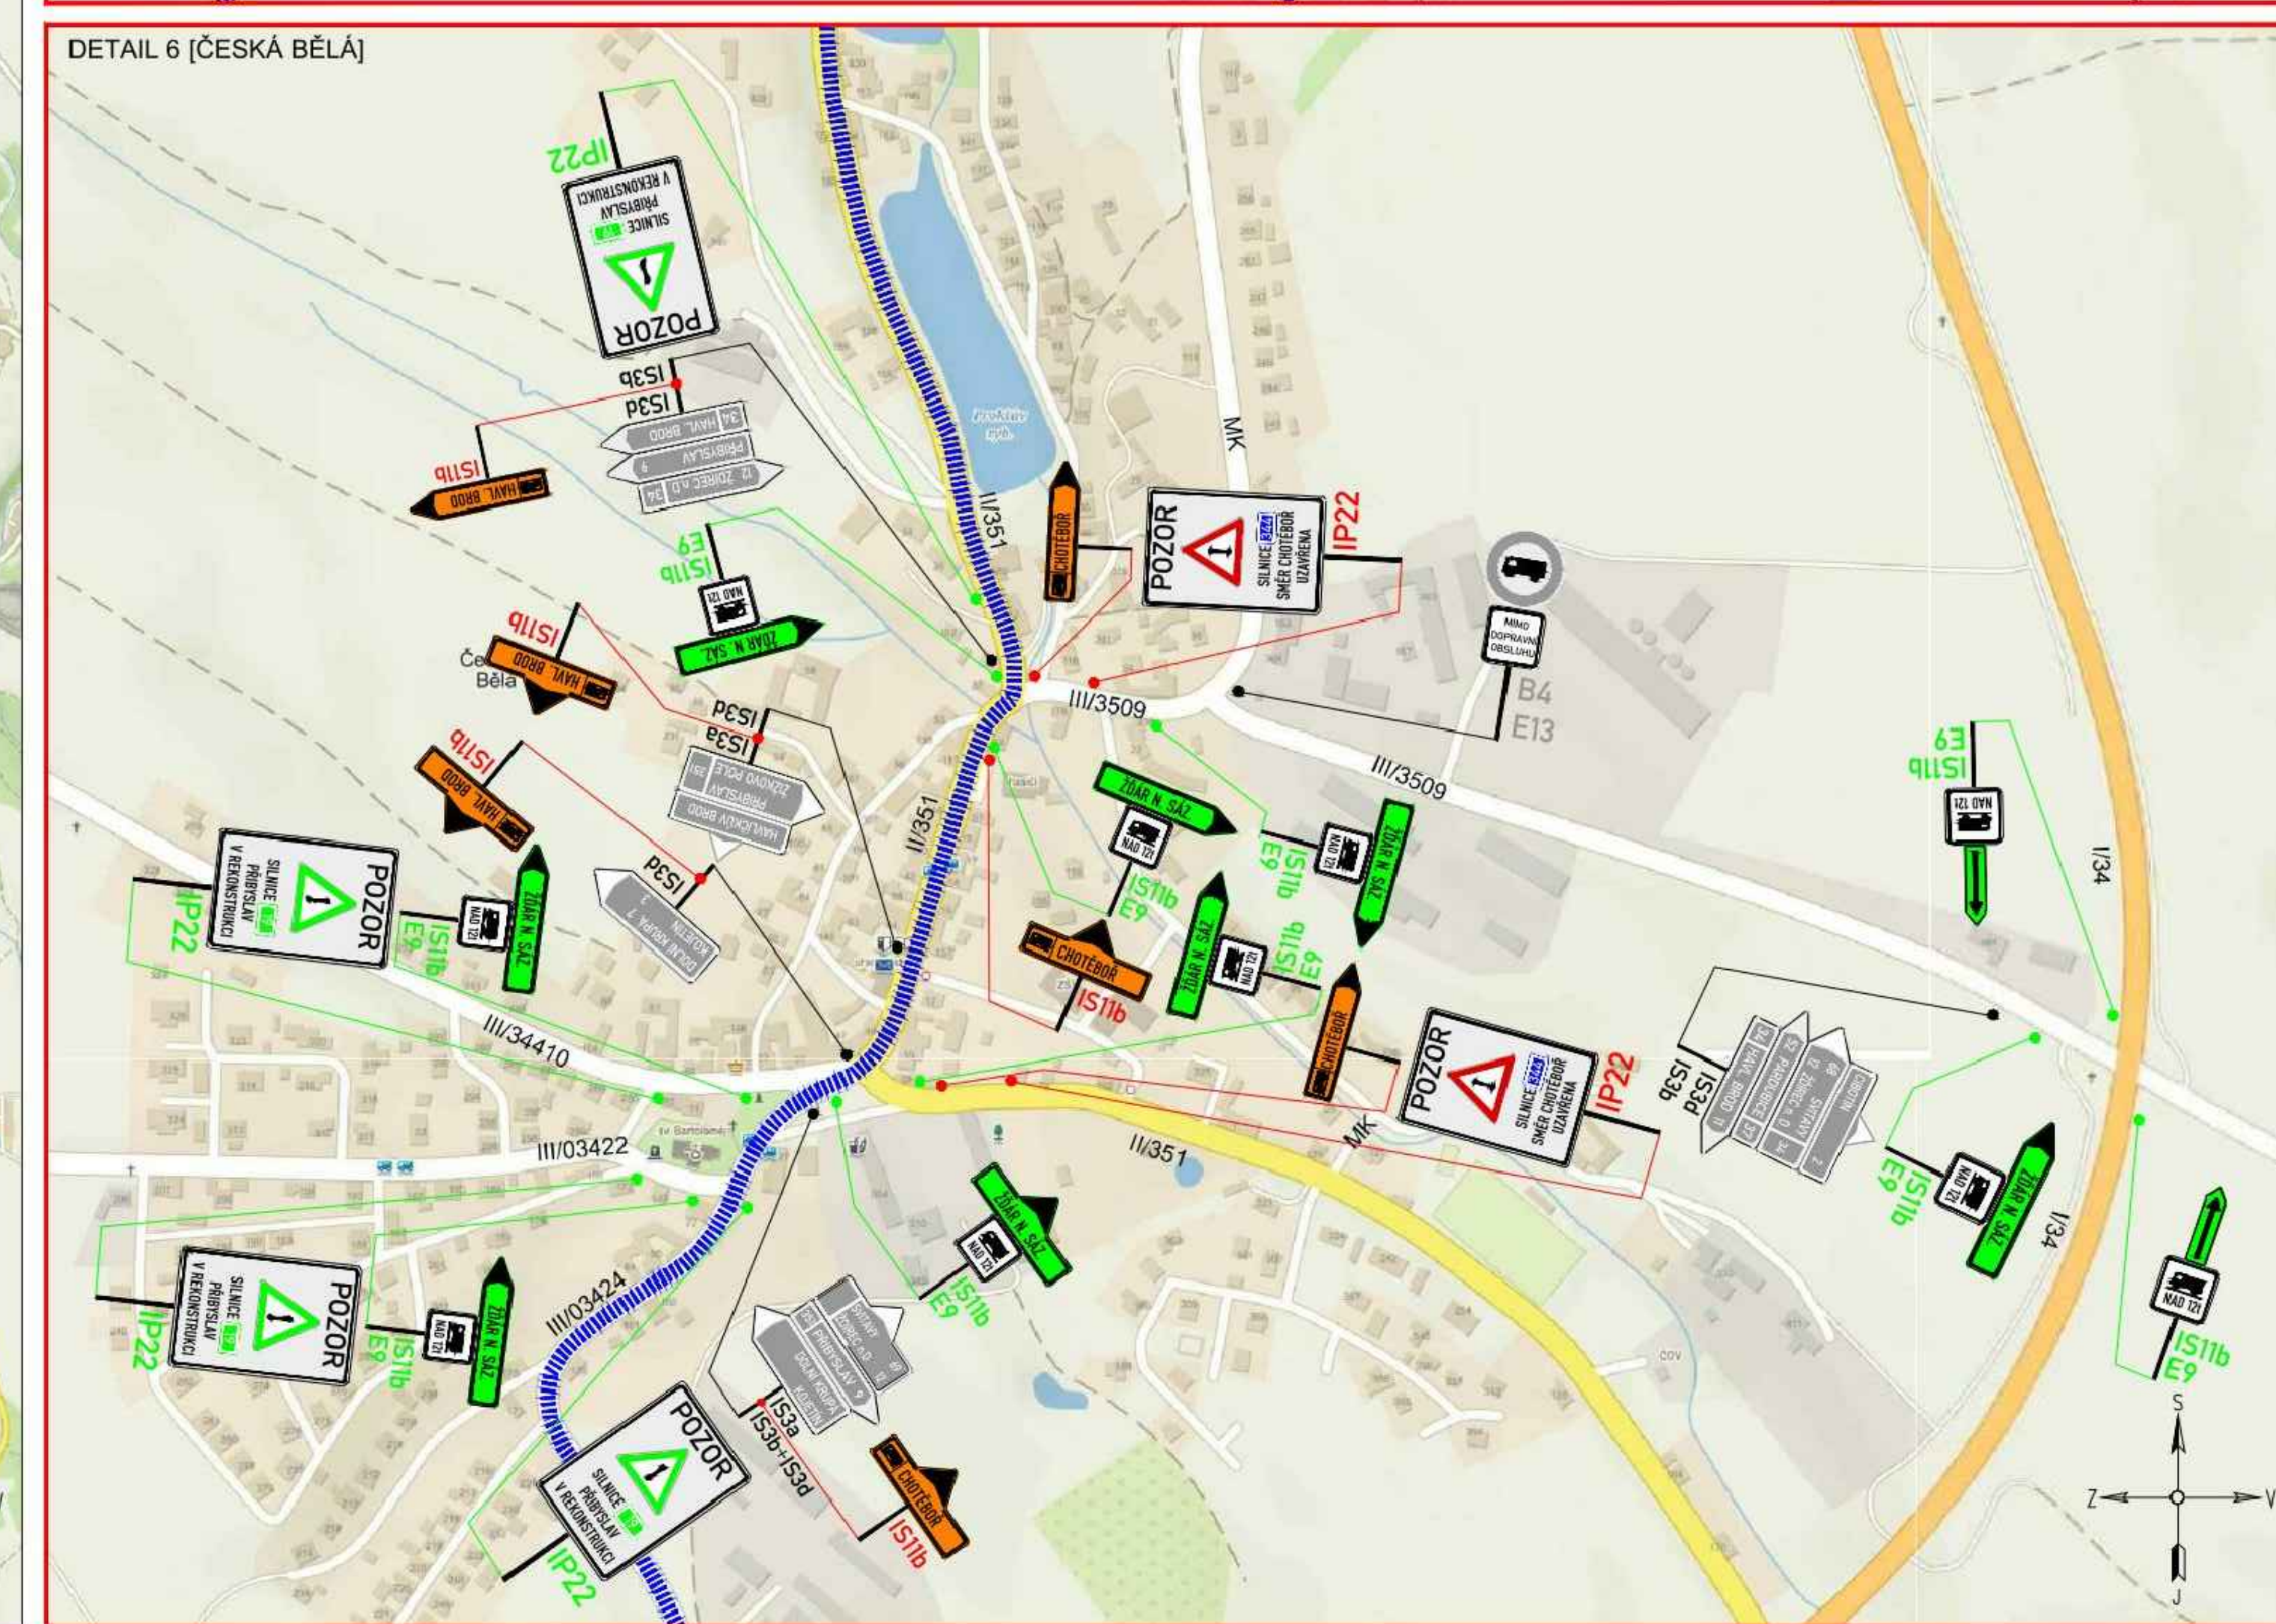
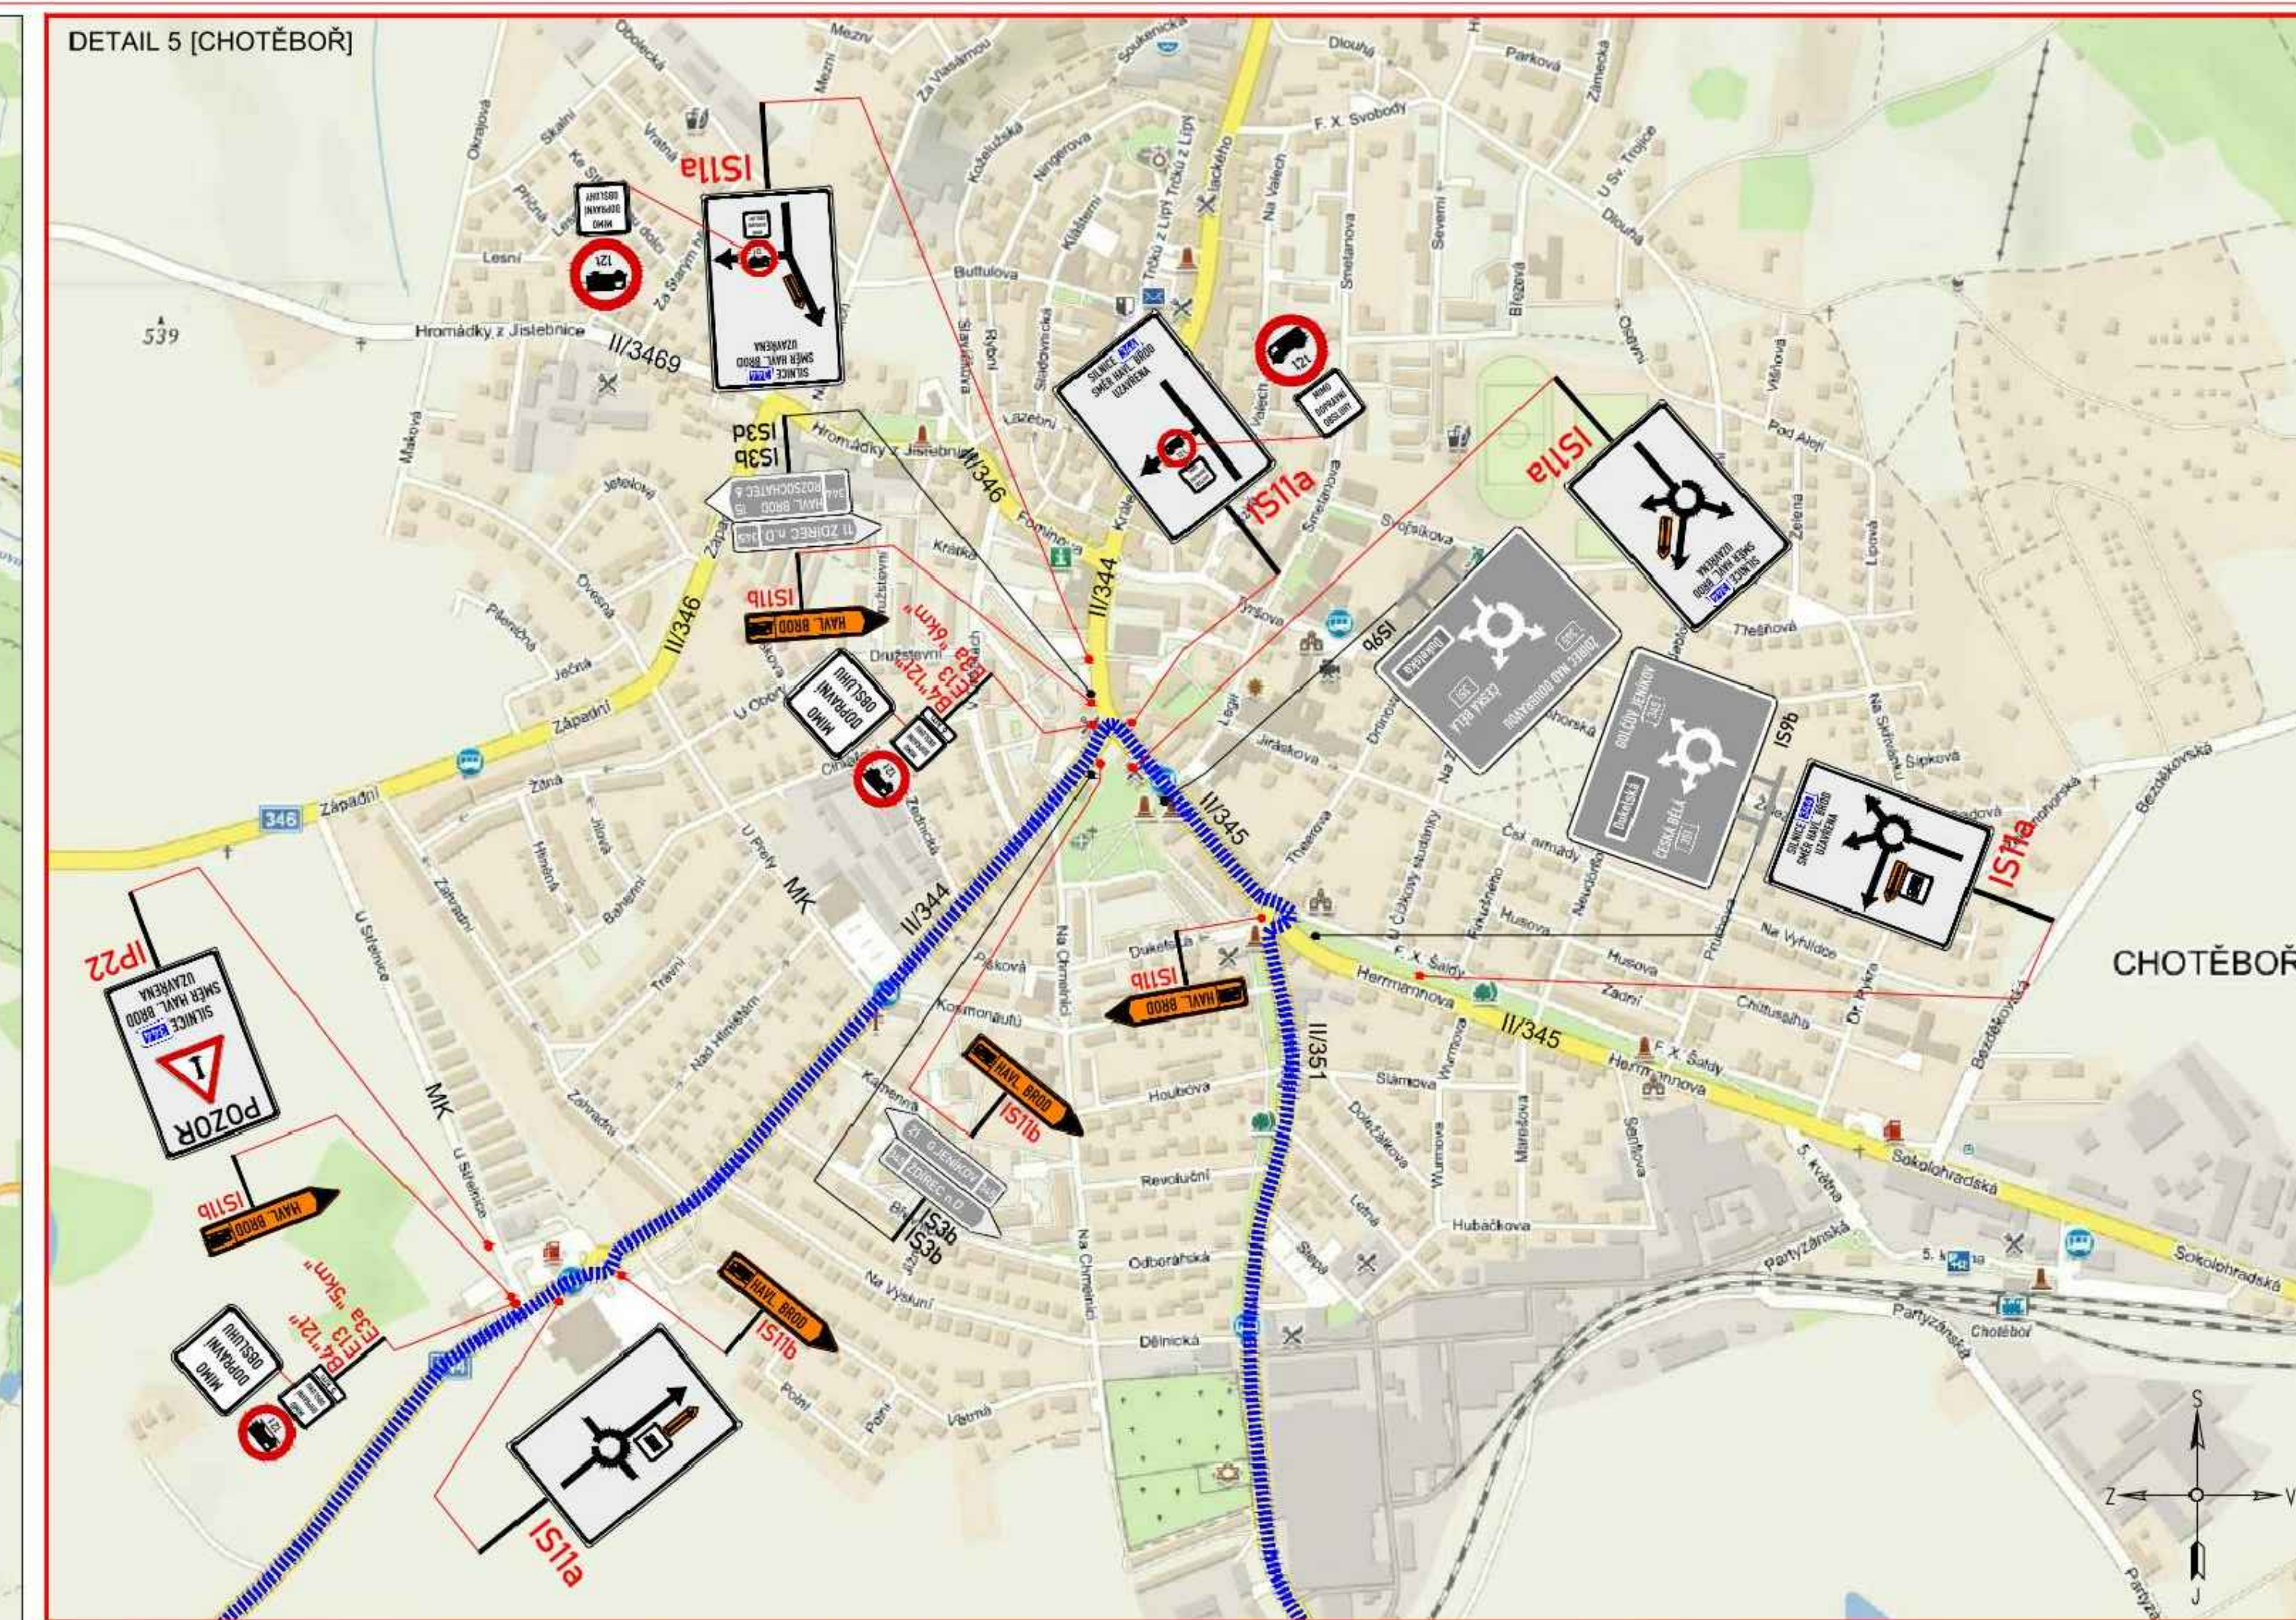
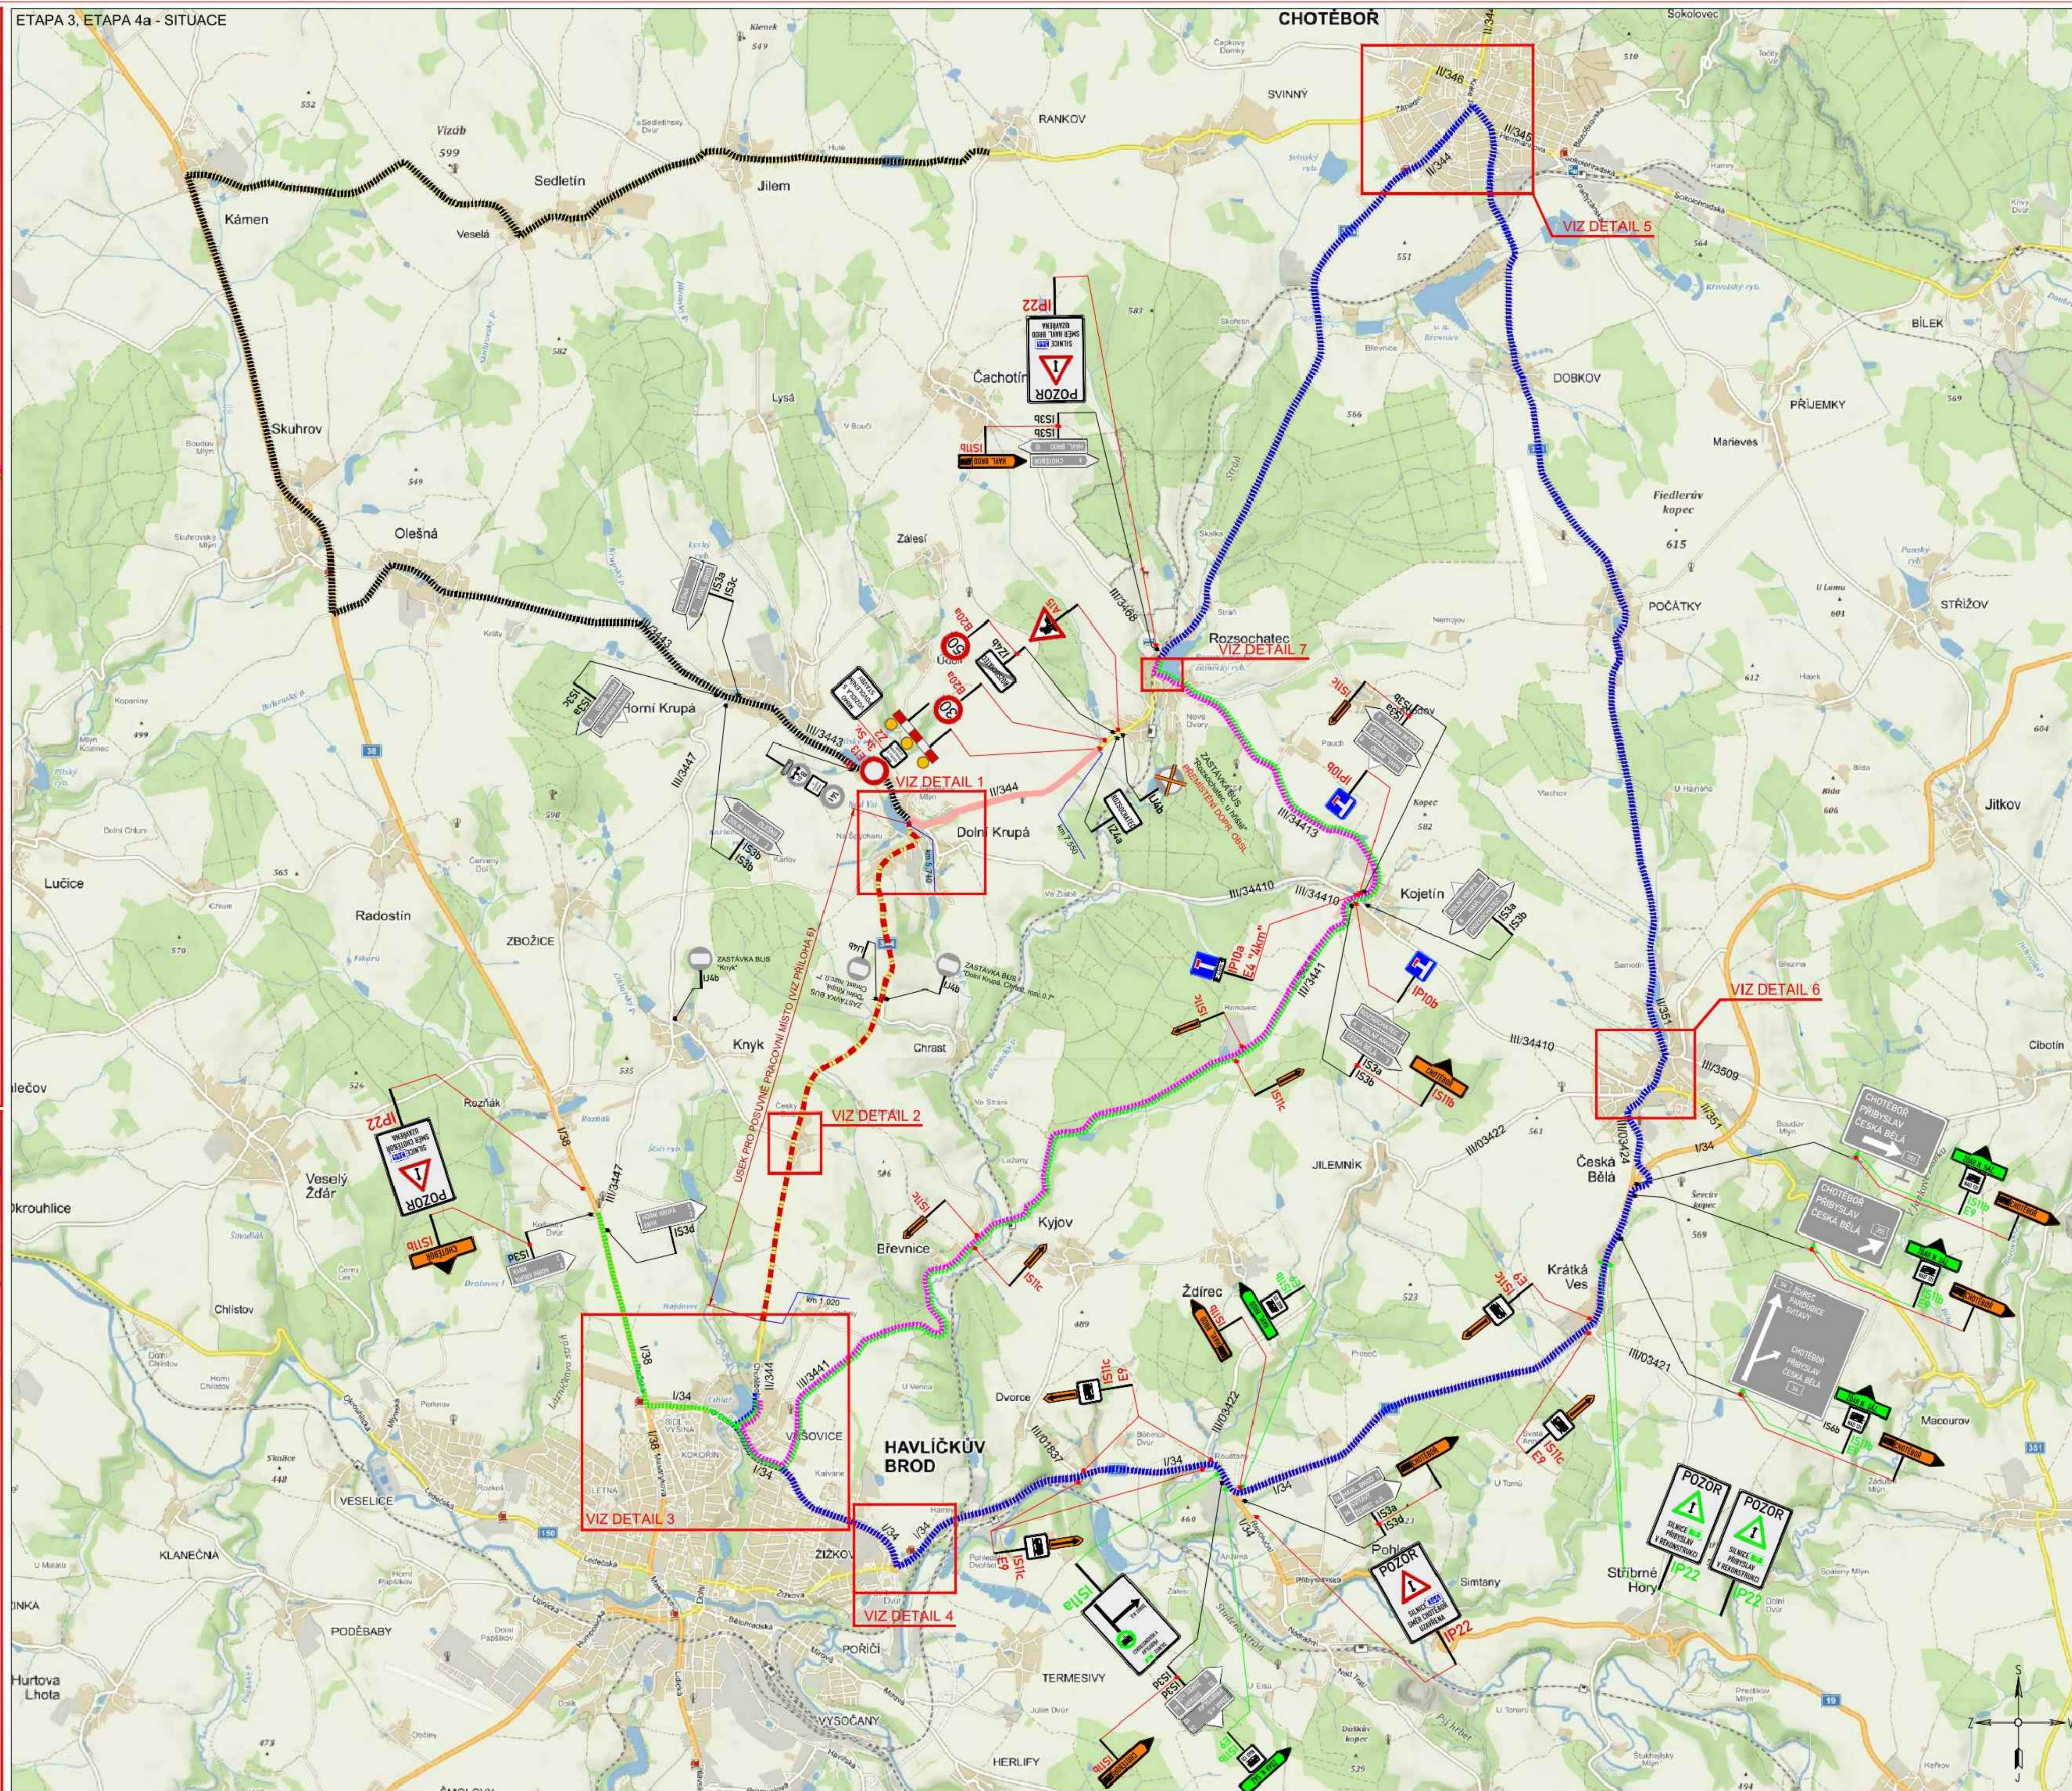
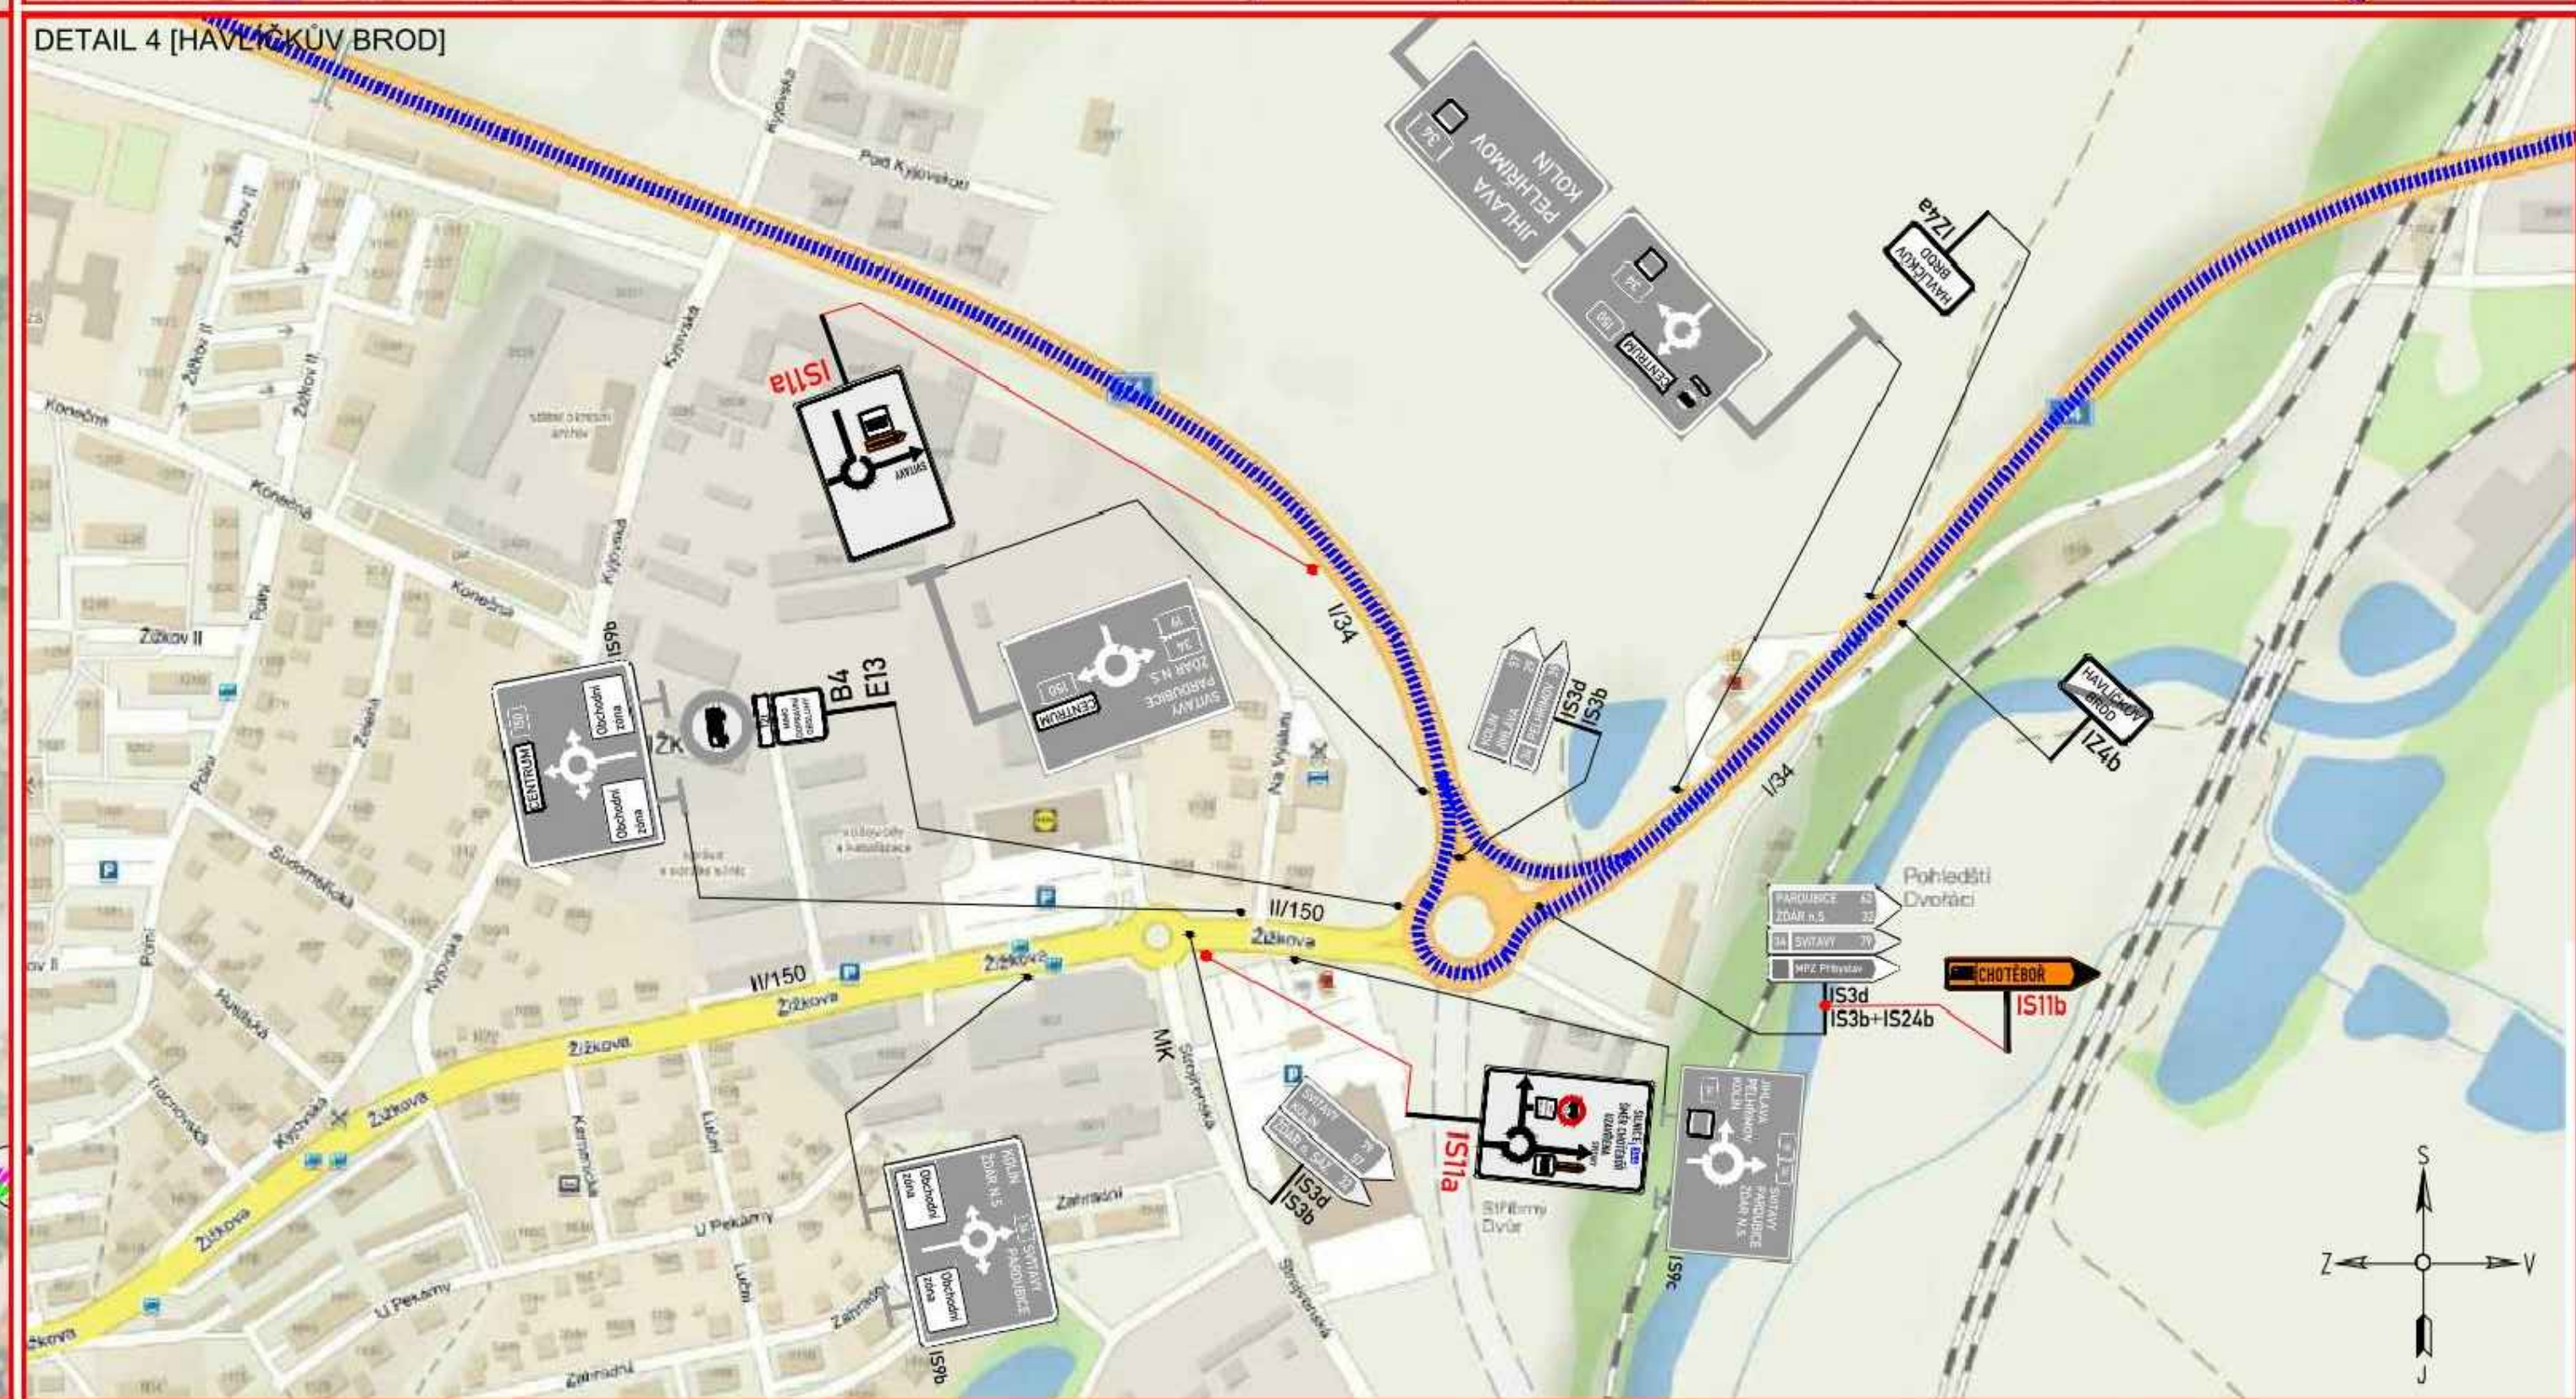
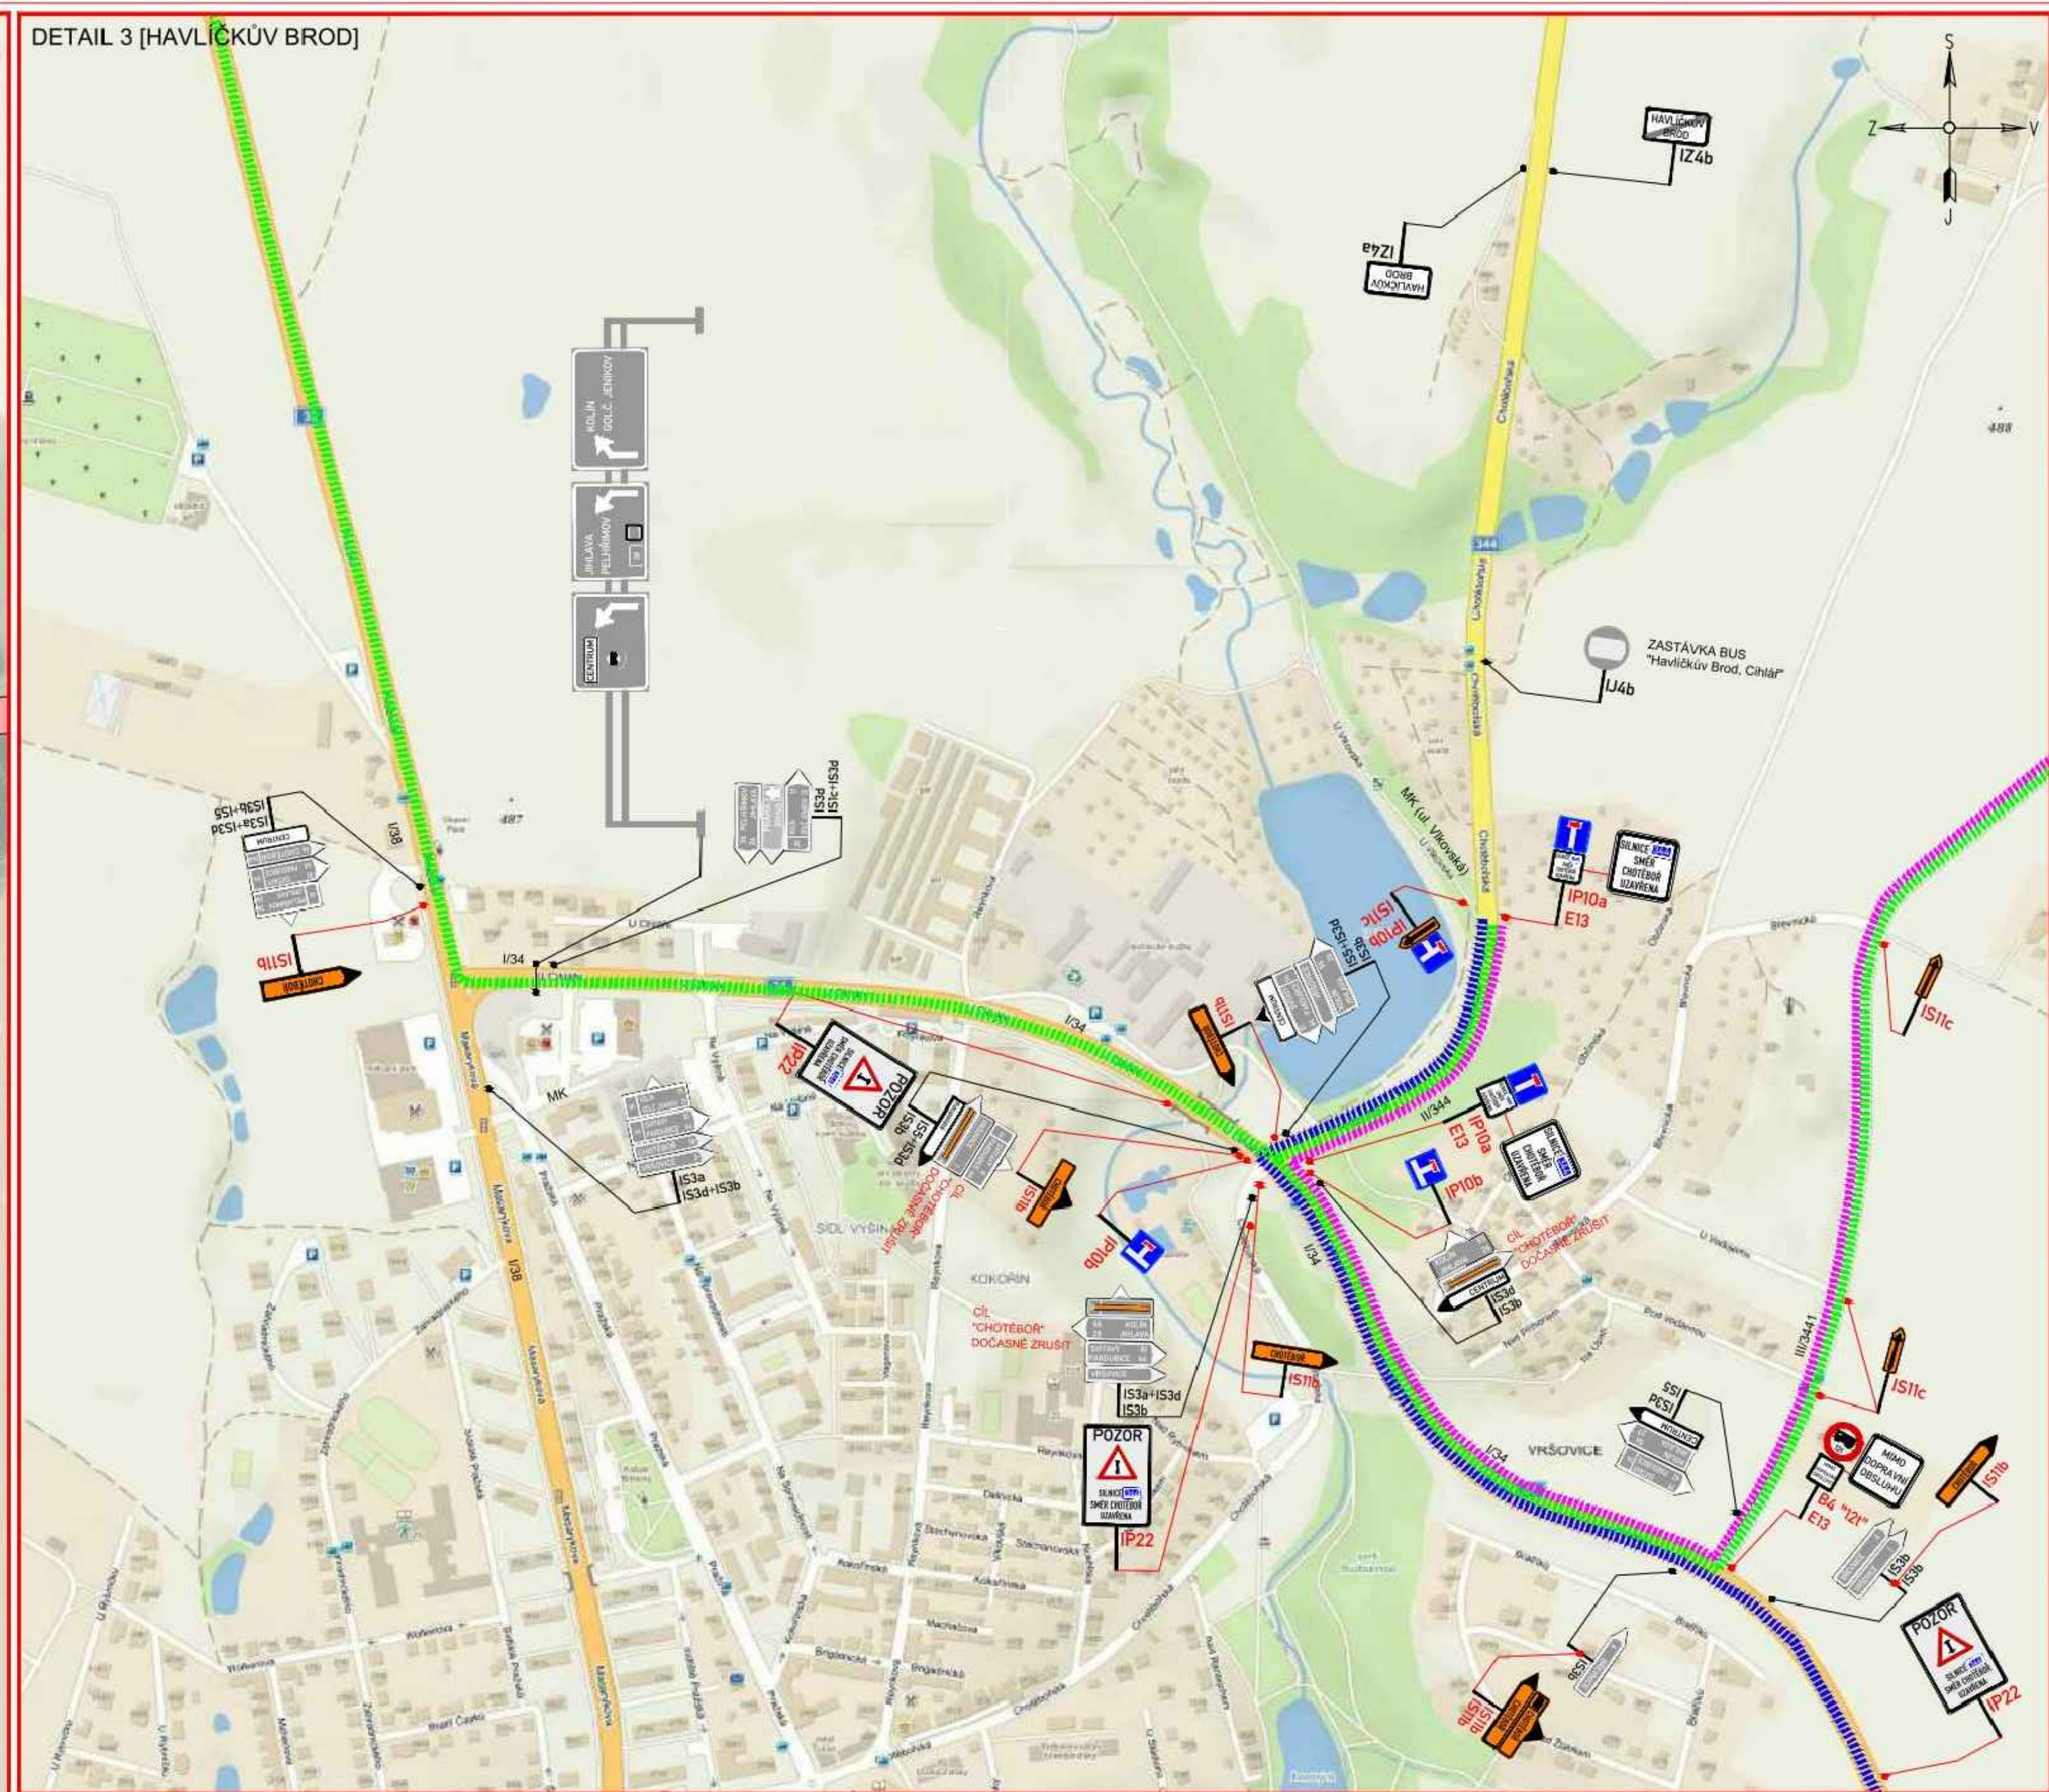
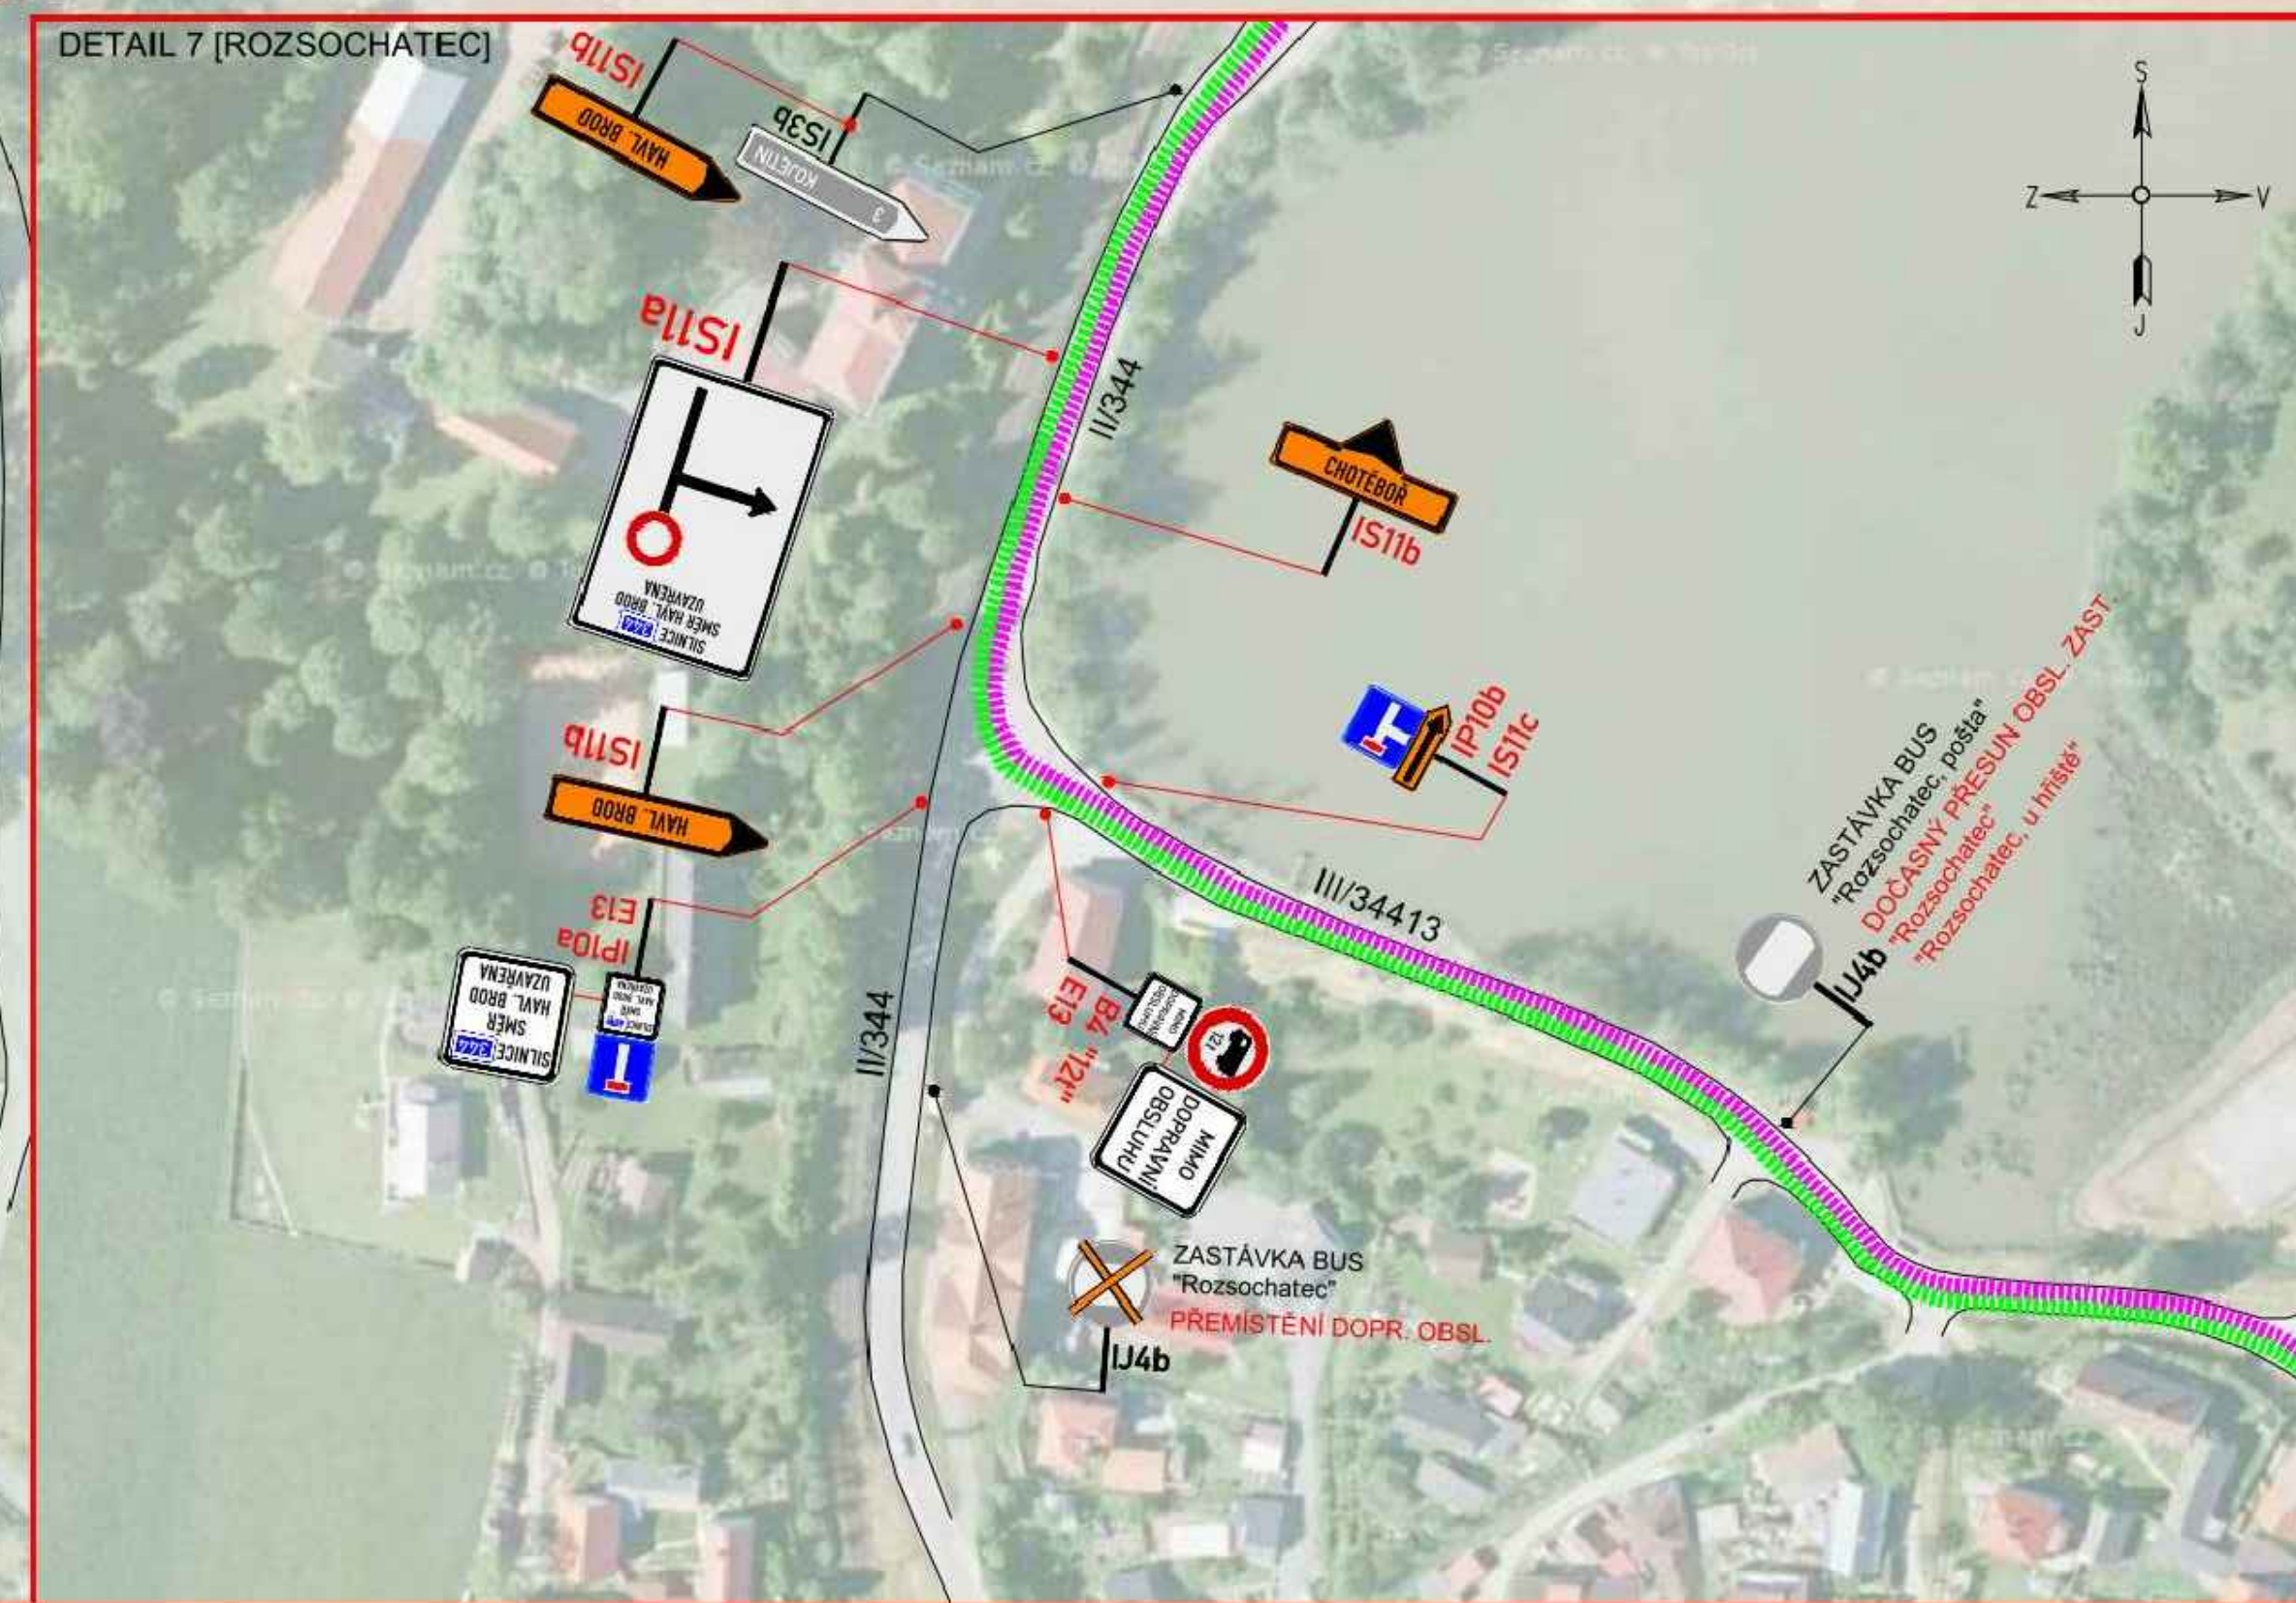


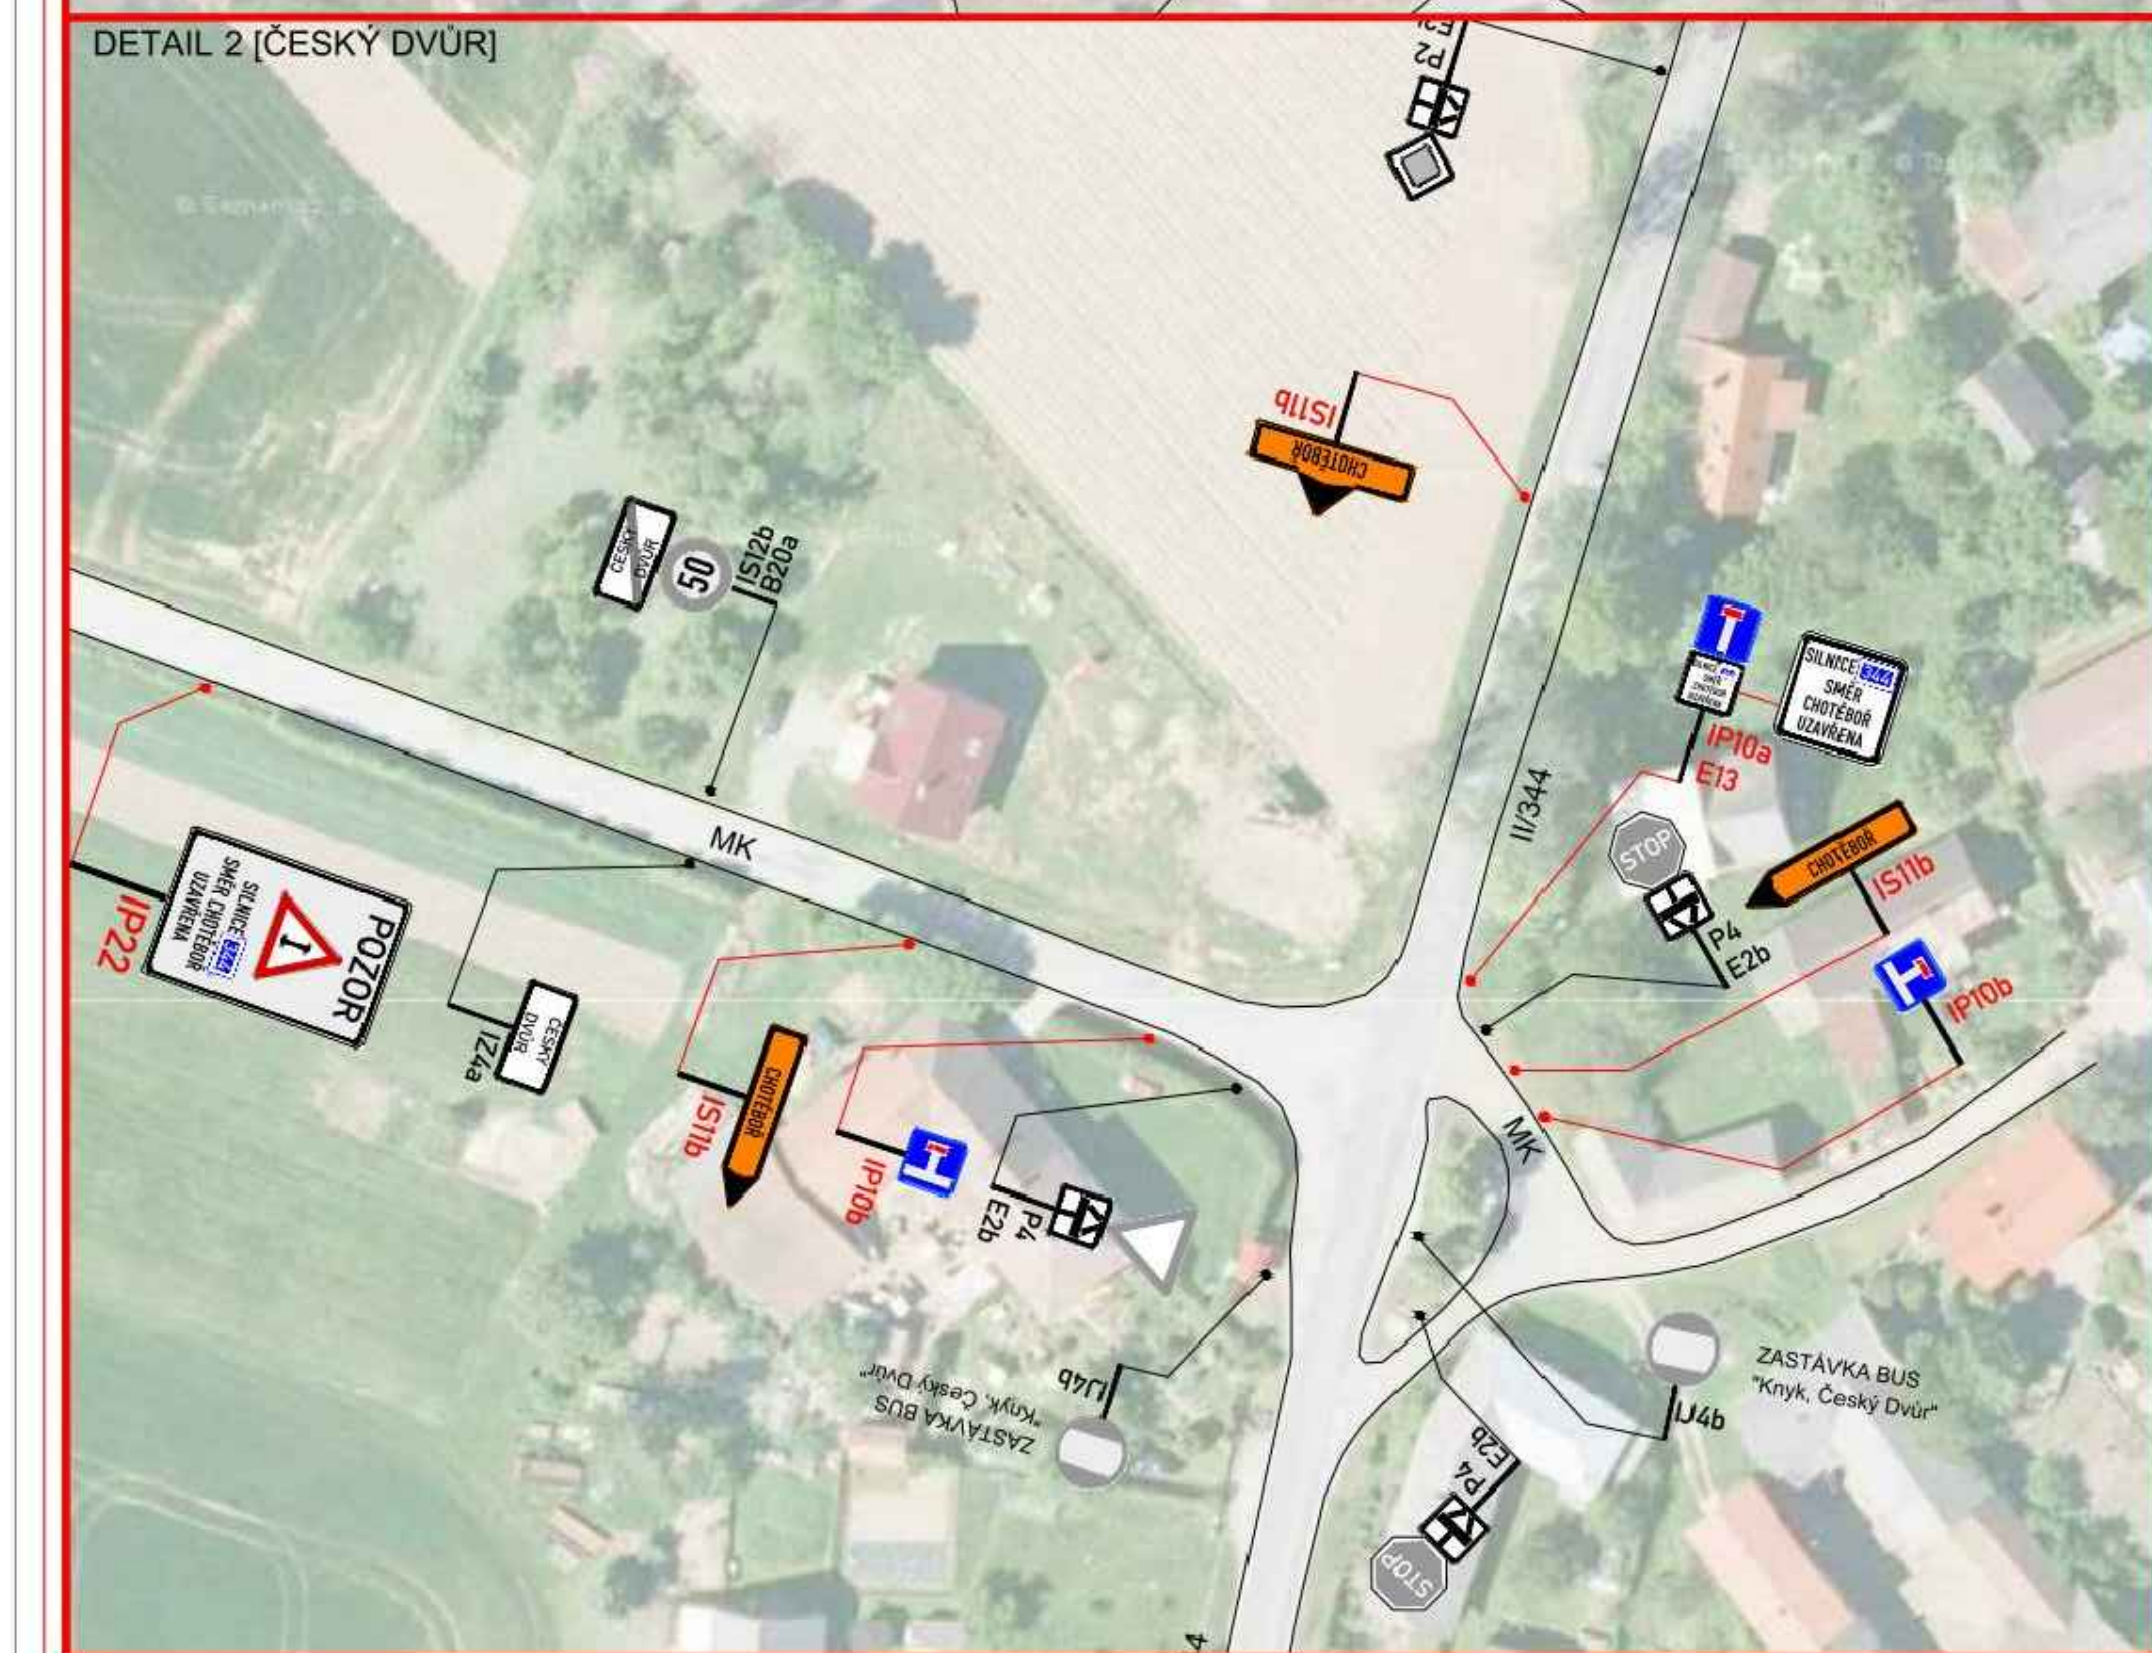

LEGENDA:

	PŘECHODNÉ DOPRAVNÍ ZNAČENÍ		PRACOVNÍ MÍSTO
	PŘECHODNÉ DOPRAVNÍ ZNAČENÍ V RÁMCI STAVBY		ÚSEK PRO POSUVNÉ MÍSTO
	"VÍŠ PŘEBÝVÁŠ" - ROKOV NAD SAZAVOU		OBJEZDNÁ TRASA (DO 3,5t)
	STÁVAJÍCÍ DOPRAVNÍ ZNAČENÍ		OBJEZDNÁ TRASA NAKLADNÍ VOZIDLA (NAO 3,5t)
	STÁVAJÍCÍ DOPRAVNÍ ZNAČENÍ		NEJEDNOZÁŘNÁ OBJ. TRASA (BUS)
	DOČASNÉ ZRUŠENÍ DLE POPISU		NEJEDNOZÁŘNÁ OBJ. TRASA (BUS) (SMER CHOTĚBOŘ)
			NEJEDNOZÁŘNÁ OBJ. TRASA (BUS) (SMER ČACHOTÍN)

Poznámka:
- Dopravní značení B22 umístěno 1 m před začátkem stavby.

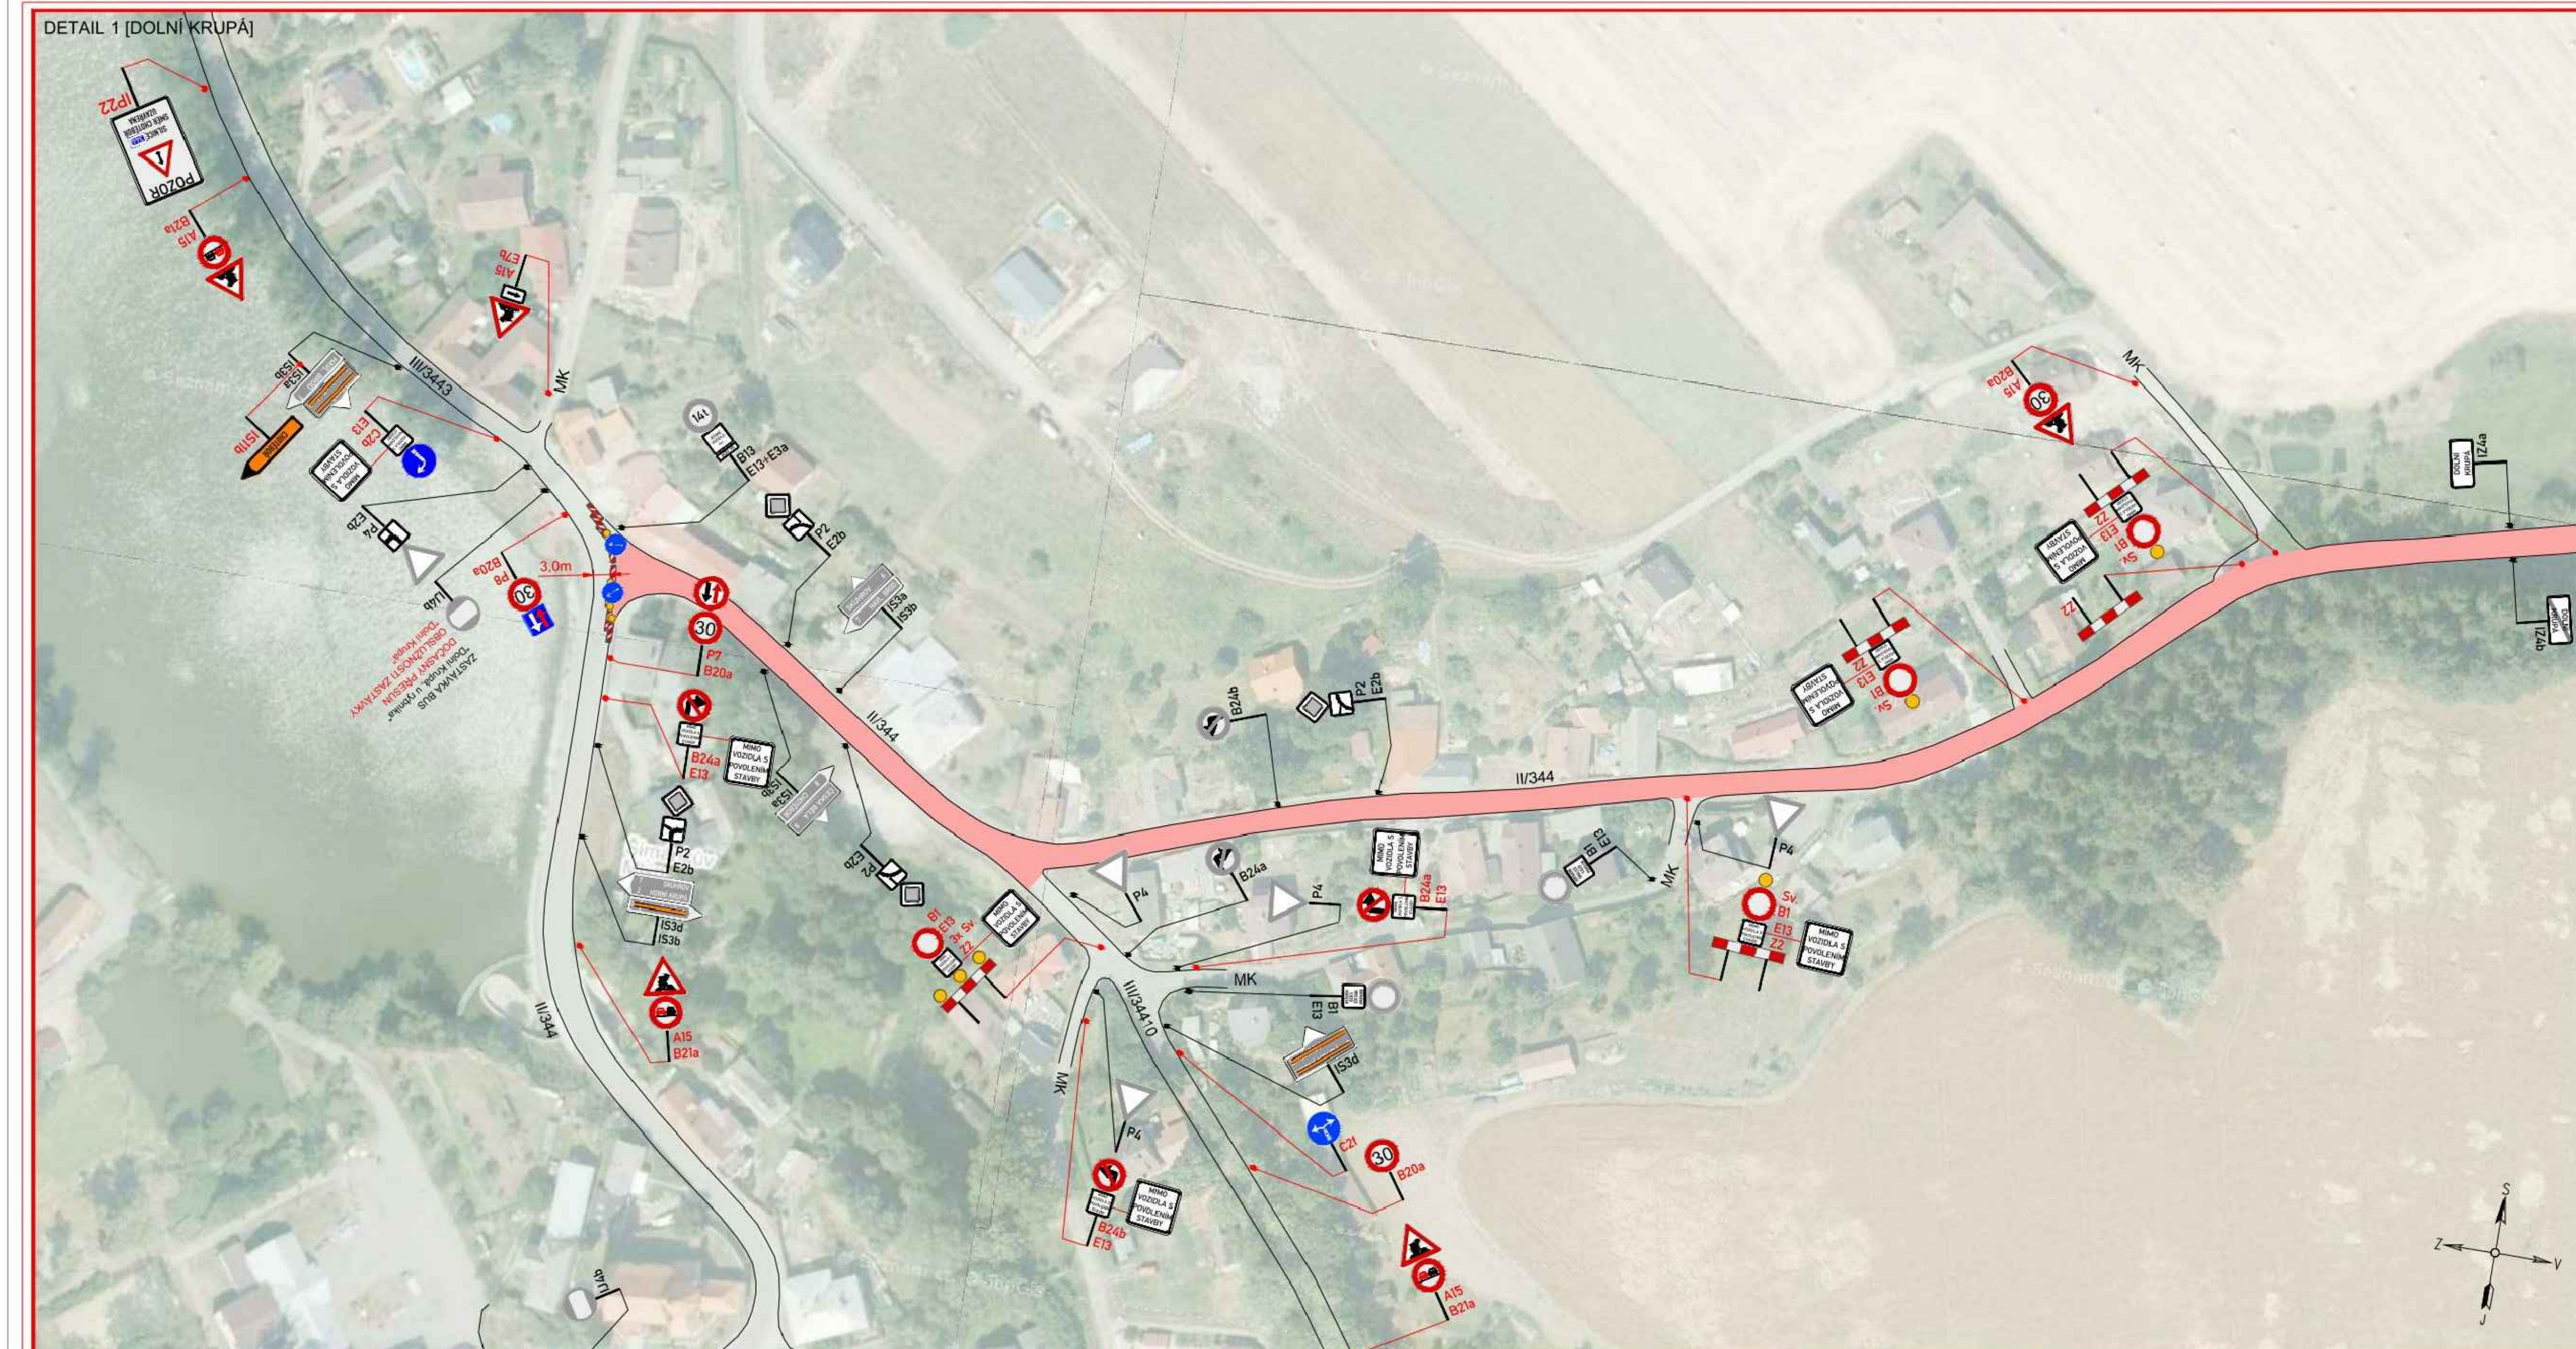

DOLEHLE OBLASTI STÁTNÍ SPRÁVY:

Městský úřad Havlíčkův Brod	Obec Čachotín
Městský úřad Chotěboř	Obec Česká Bělá
Obec Čachotín a přilehlá	Obec Dolní Krupá
Policie České republiky - KRP kraje Vysočina	Obec Rozsochatice
Dopravní inspektorát Havlíčkův Brod	Obec Česká Ves



Krajská správa a údržba silnic Vysočiny

Adresa: Havlíčkův Brod
Stavba: 11/344
Akce: HŘOD - DOLNÍ KRUPA - ROZSOCHATEC

Číslo zak.: 67
Datum: 23.07.2018
Číslo přílohy: 3