


ÚZEMNÍ PLÁN DOLNÍ KRUPÁ

PRÁVNÍ STAV PO VYDÁNÍ ZMĚNY Č.2

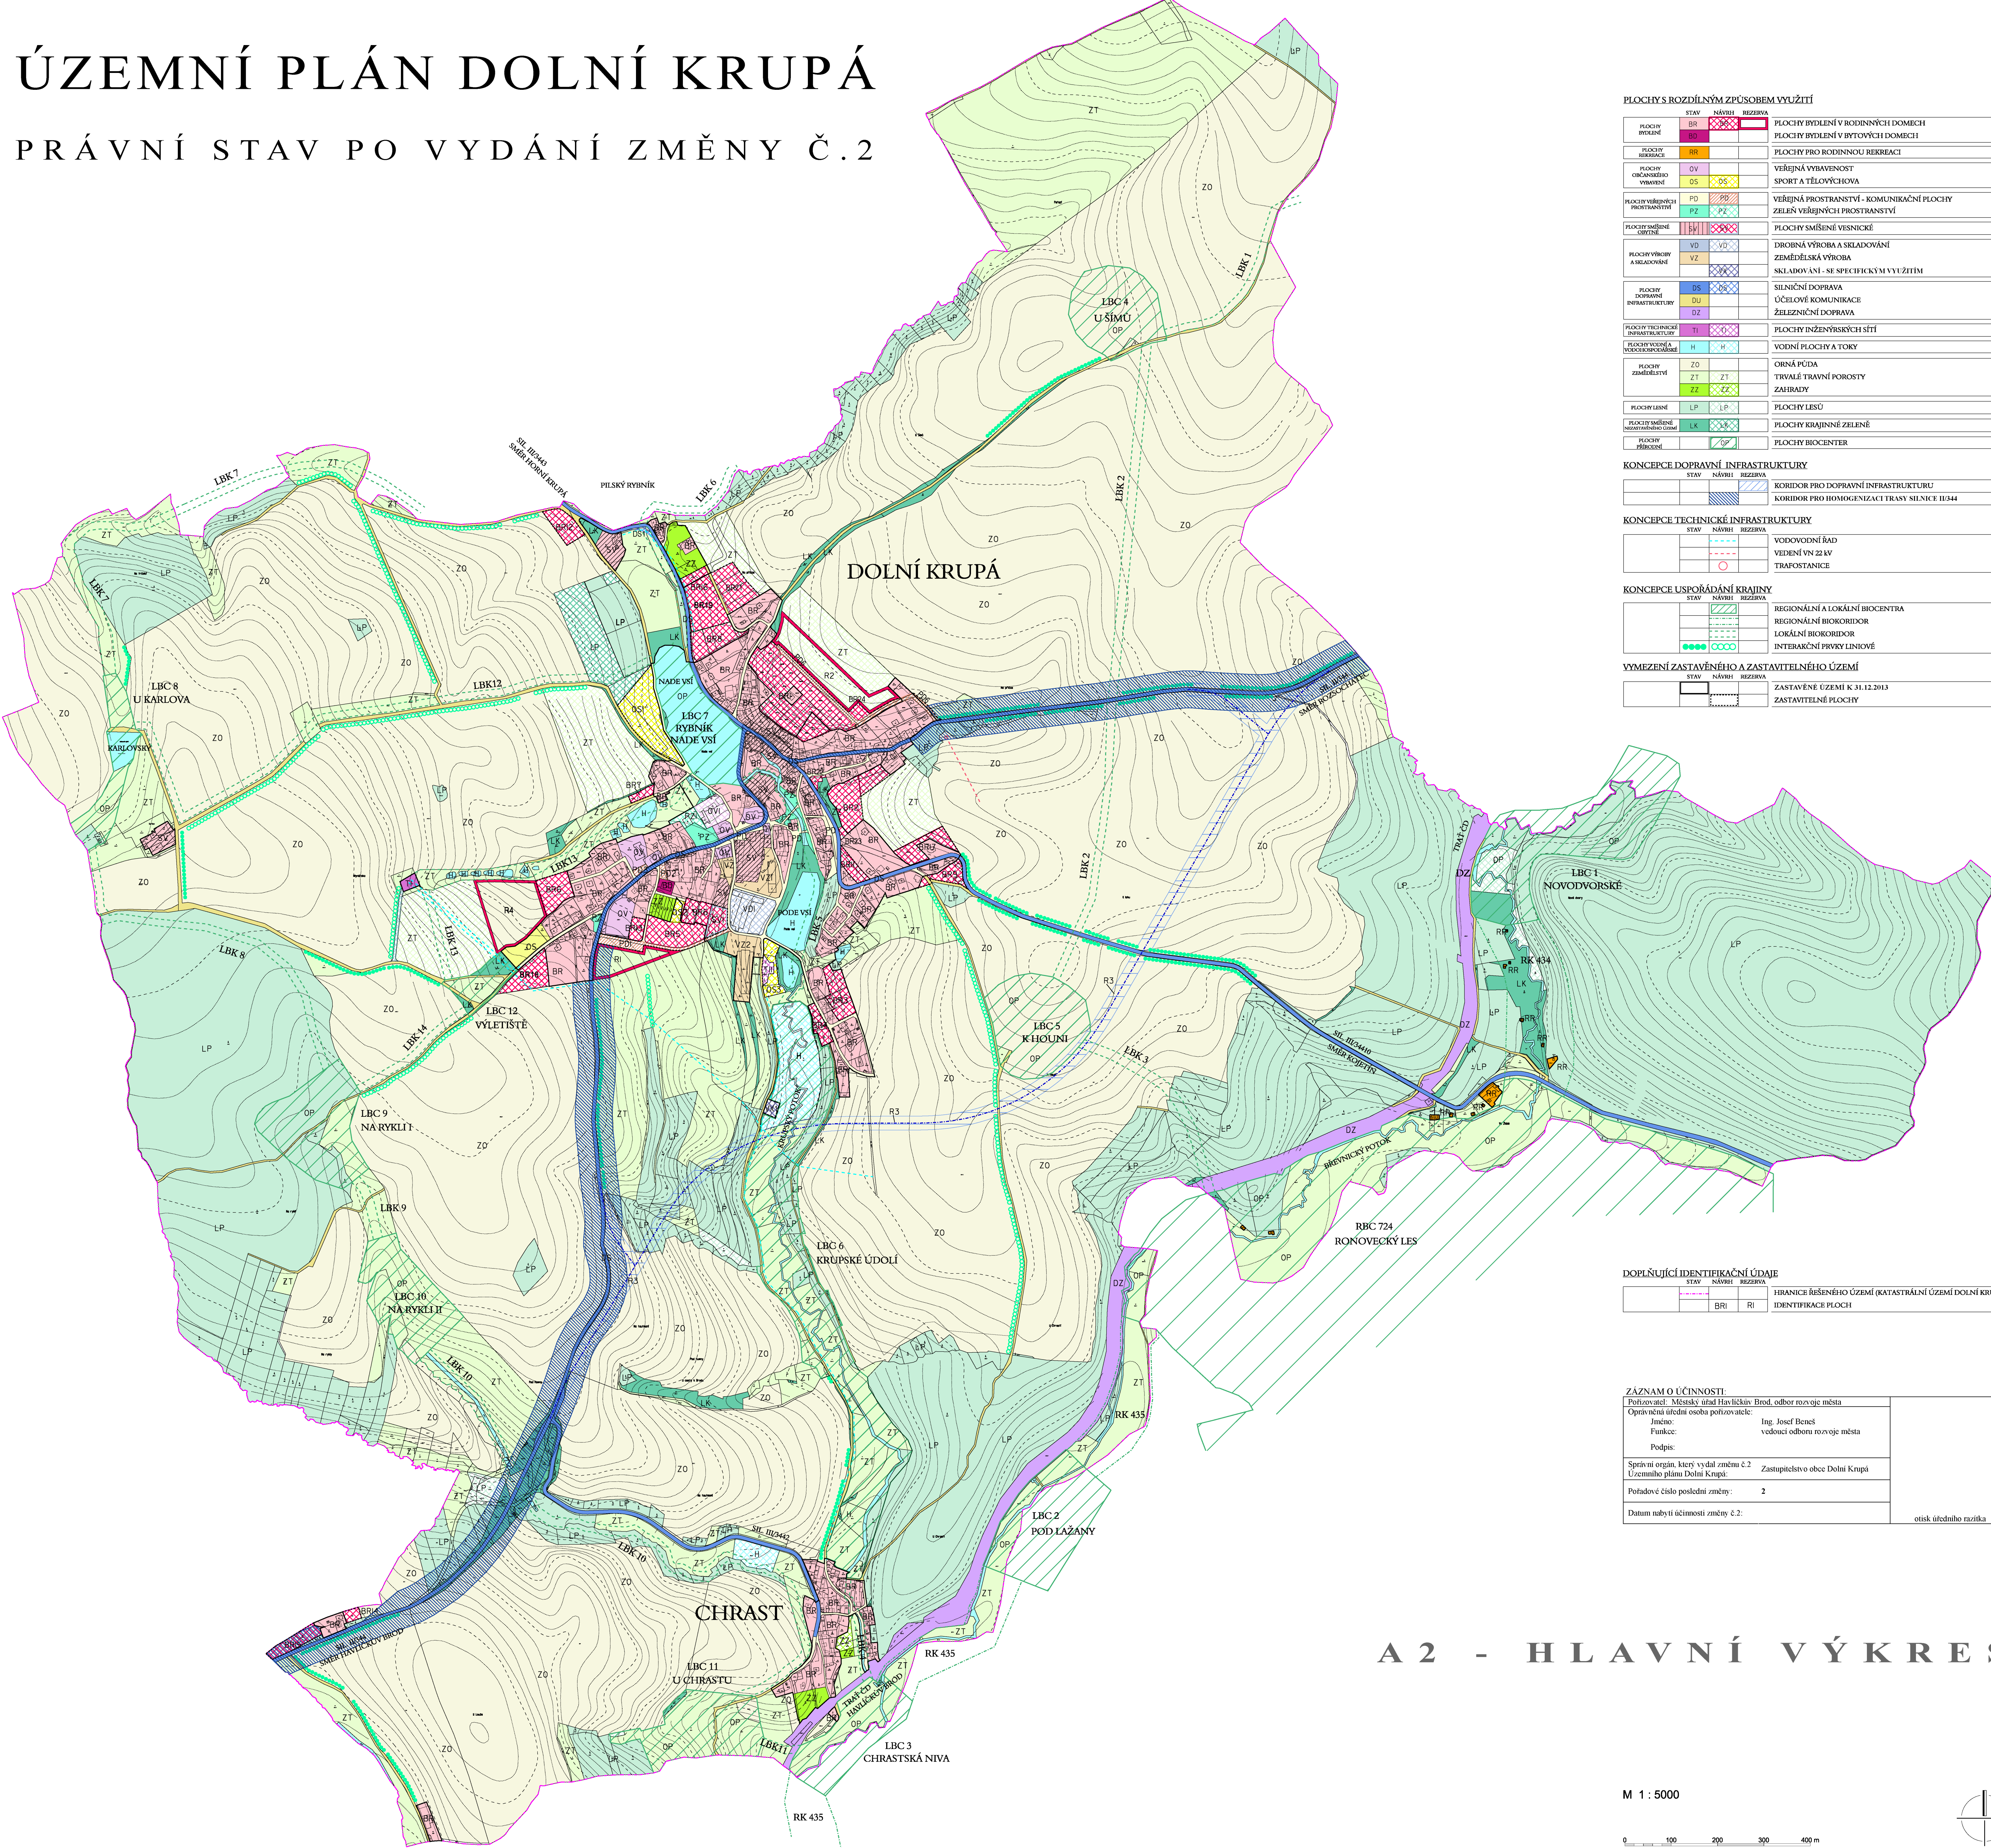

PLOCHY S ROZDÍLNÝM ZPŮSOBEM VYUŽITÍ			
PLOCHY	STAV	NÁVRH	REZERVA
PLOCHY BYDLENÍ V RODINNÝCH DOMECH	BR	BR	BR
PLOCHY BYDLENÍ V BYTOVÝCH DOMECH	BR	BR	BR
PLOCHY PRO RODINNOU REKREACI	BR	BR	BR
VEREJNÁ VYBAVENOST	OV	OV	OV
SPORT A TĚLOVÝCHOVA	OS	OS	OS
VEREJNÁ PROSTRANSTVÍ - KOMUNIKAČNÍ PLOCHY	PD	PD	PD
ZELENĚ VEREJNÝCH PROSTRANSTVÍ	PZ	PZ	PZ
PLOCHY SMÍŠENÉ VEŠNICKÉ	PD	PD	PD
DROBNÁ VÝROBA A SKLADOVÁNÍ	VD	VD	VD
ZEMĚLÉSKÁ VÝROBA	VZ	VZ	VZ
SKLADOVÁNÍ - SE SPECIFICKÝM VYUŽITÍM	VD	VD	VD
SILNIČNÍ DOPRAVA	DS	DS	DS
ÚČELOVÉ KOMUNIKACE	DU	DU	DU
ŽELEZNIČNÍ DOPRAVA	DZ	DZ	DZ
PLOCHY INŽENÝRSKÝCH SÍTÍ	TI	TI	TI
PLOCHY VODNÍ A VODNÍ DOPRAVA	H	H	H
ORNÁ PŮDA	ZO	ZO	ZO
TRVALÉ TRÁVNÍ POROSTY	ZT	ZT	ZT
ZAHRADY	ZZ	ZZ	ZZ
PLOCHY LESŮ	LP	LP	LP
PLOCHY SMÍŠENÉ	LK	LK	LK
PLOCHY RYBNÍKŮ	OP	OP	OP

KONCEPCE DOPRAVNÍ INFRASTRUKTURY		
STAV	NÁVRH	REZERVA

KONCEPCE TECHNICKÉ INFRASTRUKTURY		
STAV	NÁVRH	REZERVA

KONCEPCE USPOŘÁDÁNÍ KRAJINY		
STAV	NÁVRH	REZERVA

VYMEZENÍ ZASTAVĚNÉHO A ZASTAVITELNÉHO ÚZEMÍ		
STAV	NÁVRH	REZERVA

DOPLŇUJÍCÍ IDENTIFIKAČNÍ ÚDAJE		
STAV	NÁVRH	REZERVA

ZÁZNAM O ÚČINNOSTI		
Porizovatel: Městský úřad Havlíčkův Brod, odbor rozvoje města		
Oprávněná úřední osoba porizovatele:		
Jméno:	Ing. Josef Benš	
Funkce:	vedoucí odboru rozvoje města	
Podpis:		
Správní orgán, který vydal změnu č.2 Územního plánu Dolní Krupá:	Zastupitelstvo obce Dolní Krupá	
Pořadové číslo poslední změny:	2	
Datum nabytí účinnosti změny č.2:		
otisk úředního razítka		

A 2 - H L A V N Í V Ý K R E S

M 1 : 5000

0 100 200 300 400 m

