




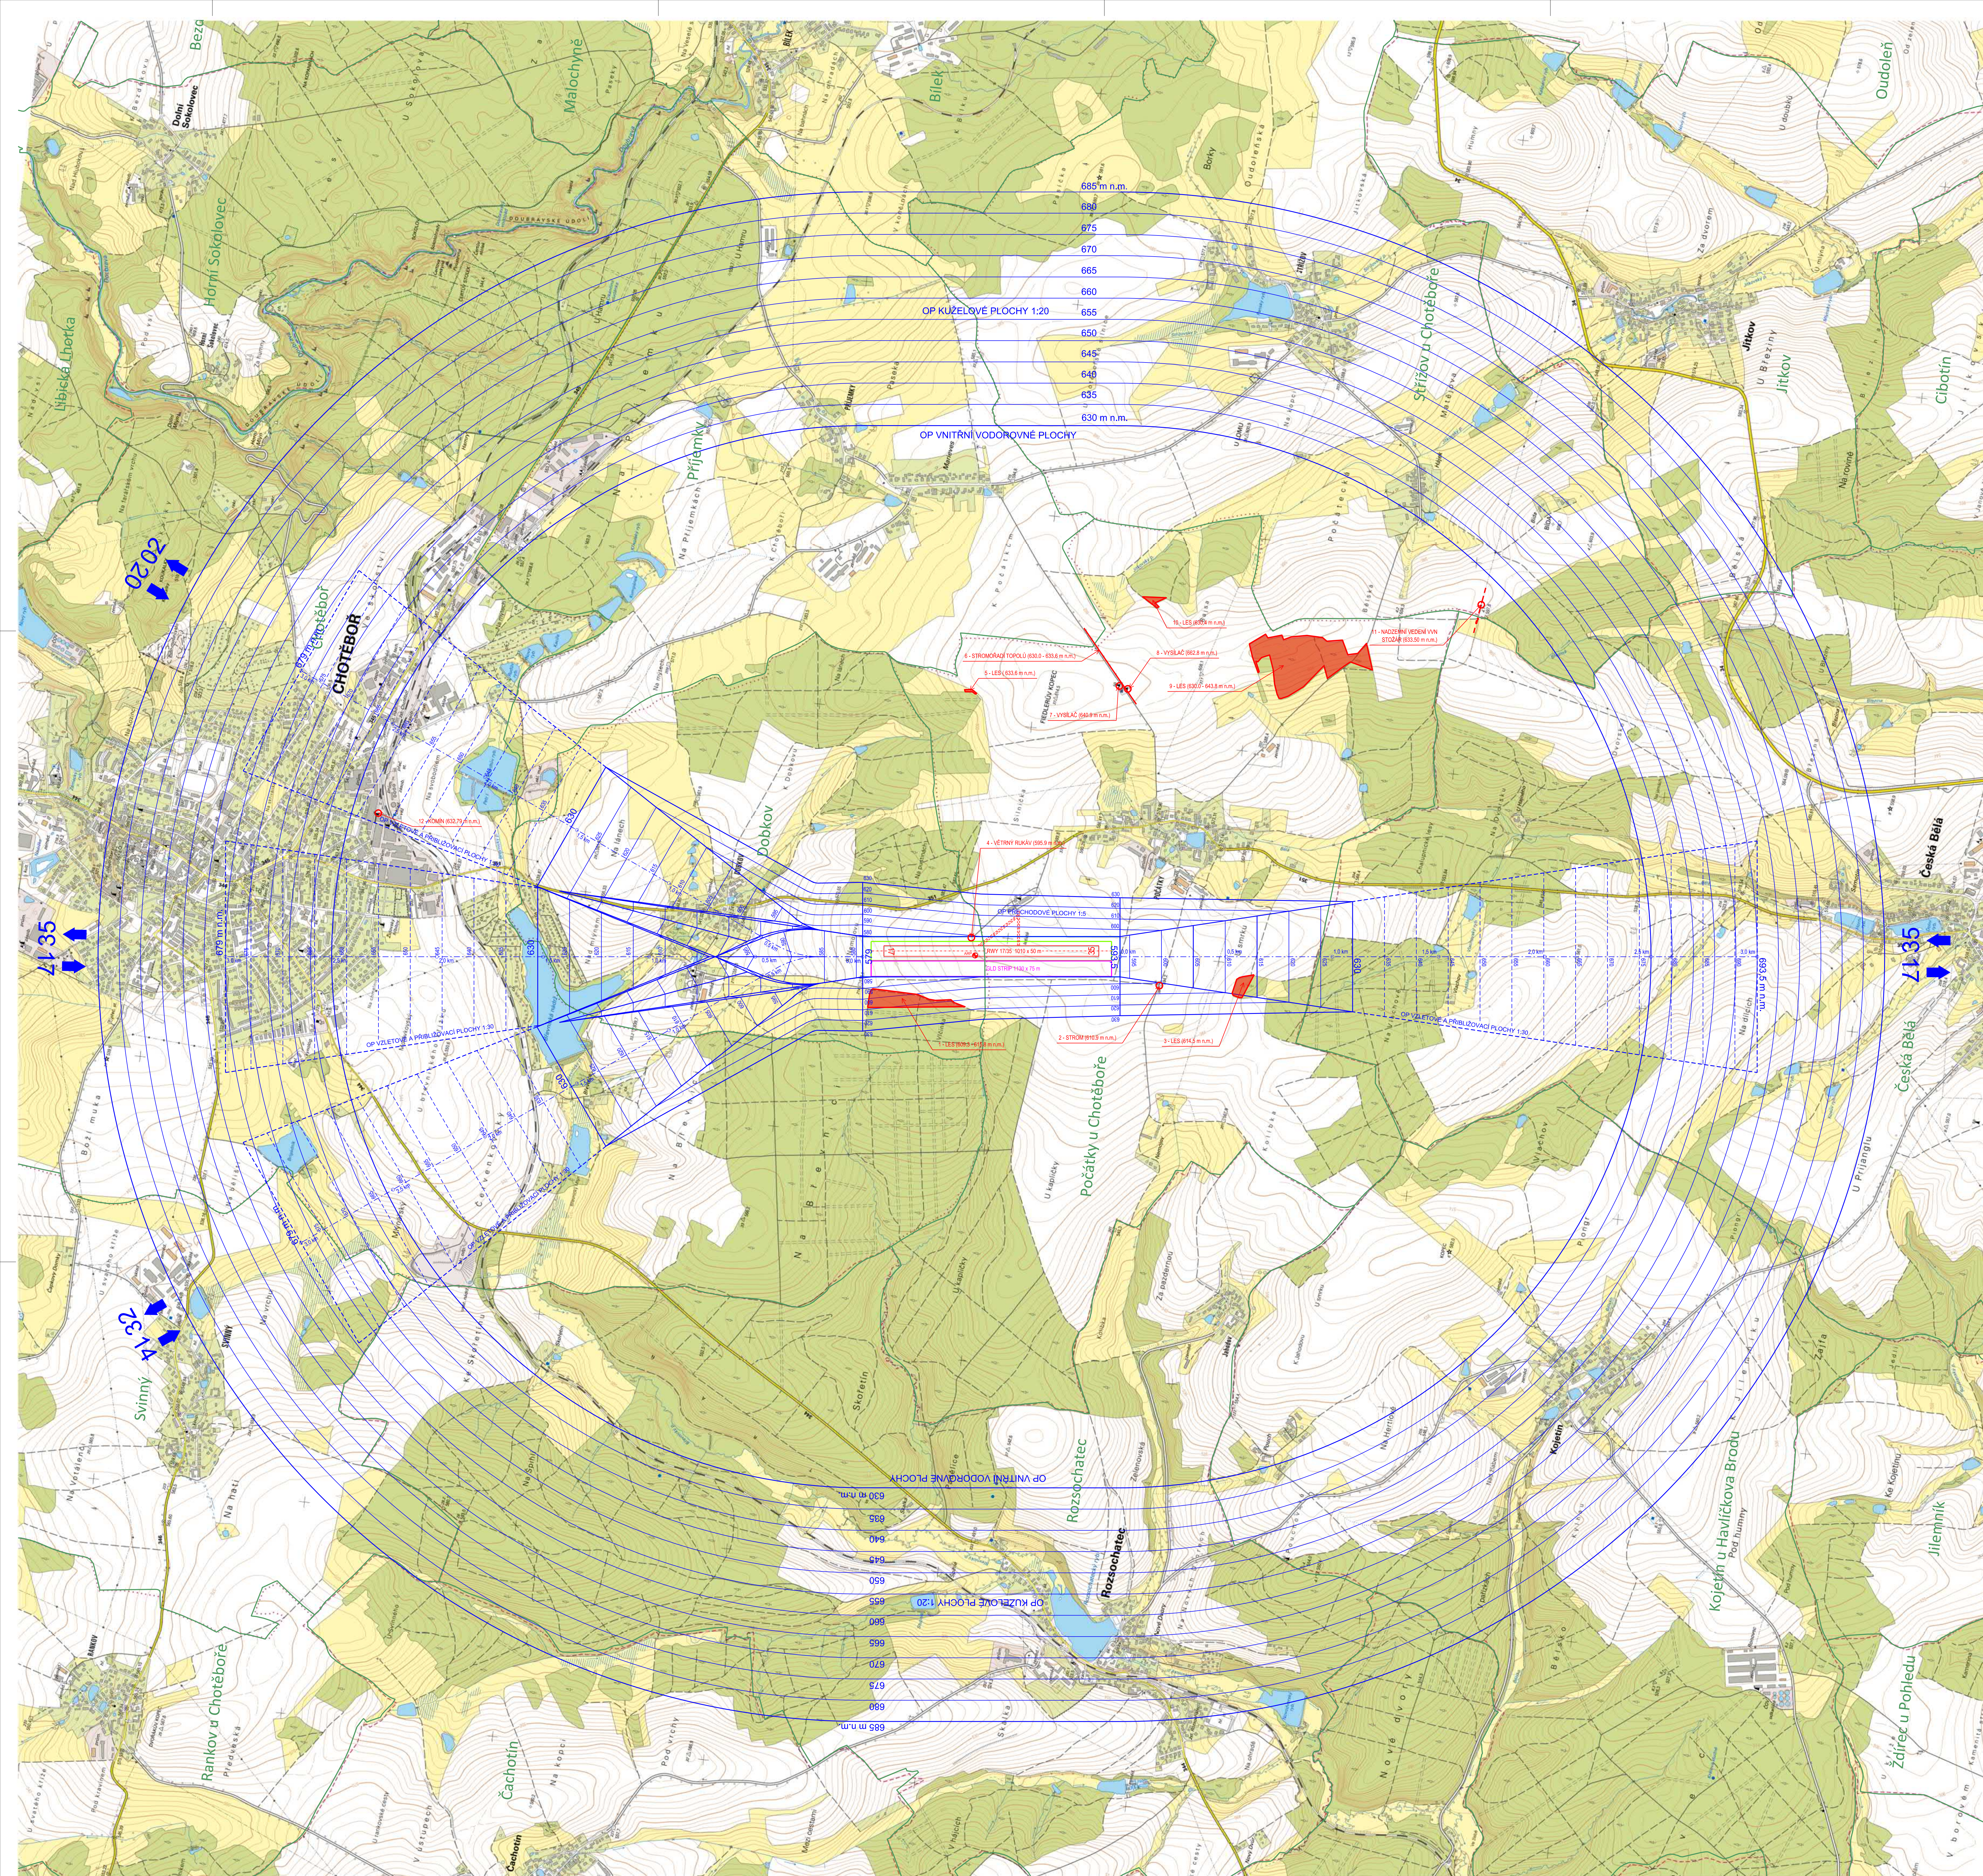

LEGENDA

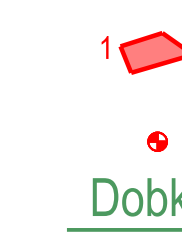

PŘEKÁŽKA
VZTAŽNÝ BOD (ARP)
HRANICE KATASTRÁLNÍCH ÚZEMÍ

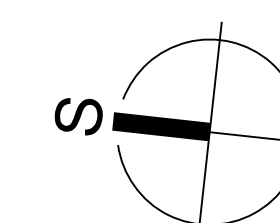

S-JTSK Boy

ZMĚNY REVIZIE DATUM			
GENERAL PROJEKTANT: AGA - LETISTĚ PROJEKTOVÁ KANCELÁŘ s.r.o. ATELIER: HRABÁKOVA 2001/21, 148 00 PRAHA 11 tel.: +420 241 661 270 IČO: 46357653 CERTIFIKÁT ISO 9001 DIČ: CZ46357653	INVESTOR:	Aeroklub Chotěboř z.s. Počátky 67 583 01 Chotěboř	
HIP: ING. M. DAVID <i>David</i>	OBJEDNATEL:	Aeroklub Chotěboř z.s.	

PROJEKTANT: ING. M. DAVID		VYPRACOVATEL: P. VILÍM		KONTROLA/OV: ING. P. ČVÍŠ		ZPRACOVATEL: ACA = LETISTE	
STAVBA: <i>David</i>				<i>Vilím</i>		<i>Čviš</i>	
LETIŠTĚ CHOTĚBŮR OCHRANNÁ PÁSMŮ DOKUMENTACE PRO ZŘÍZENÍ OCHRANNÝCH PÁSEM							
NÁZEV PŘÍLOHY:				ZAKÁZK. ČÍSLO:		FORMÁT:	
OP S VÝŠKOVÝM OMEZENÍM STAVEB				2332/900		18 A4	
				DATUM: 10.2018		PARE:	
				STUPEŇ: OP			
				MĚŘÍTKO: 1 : 10 000			
ČAST:						PŘÍL. Č.	
						4	

DO KONTAKTU LZE JIHNĚ POUŽÍT KE ZPRAVĚ PRÁVNĚ SMLUVY O PRÁVĚ, ŽE JEHO ČLÁN. MÁTE JIHNĚ KONTAKT NEDÍ JINÝM ZPŮSOBEM PRÁVNĚNÍ POUŽÍVAT POUZE PO PŘEDCHOZÍM SOUHLASÍ AGA-UNION S.T.C.