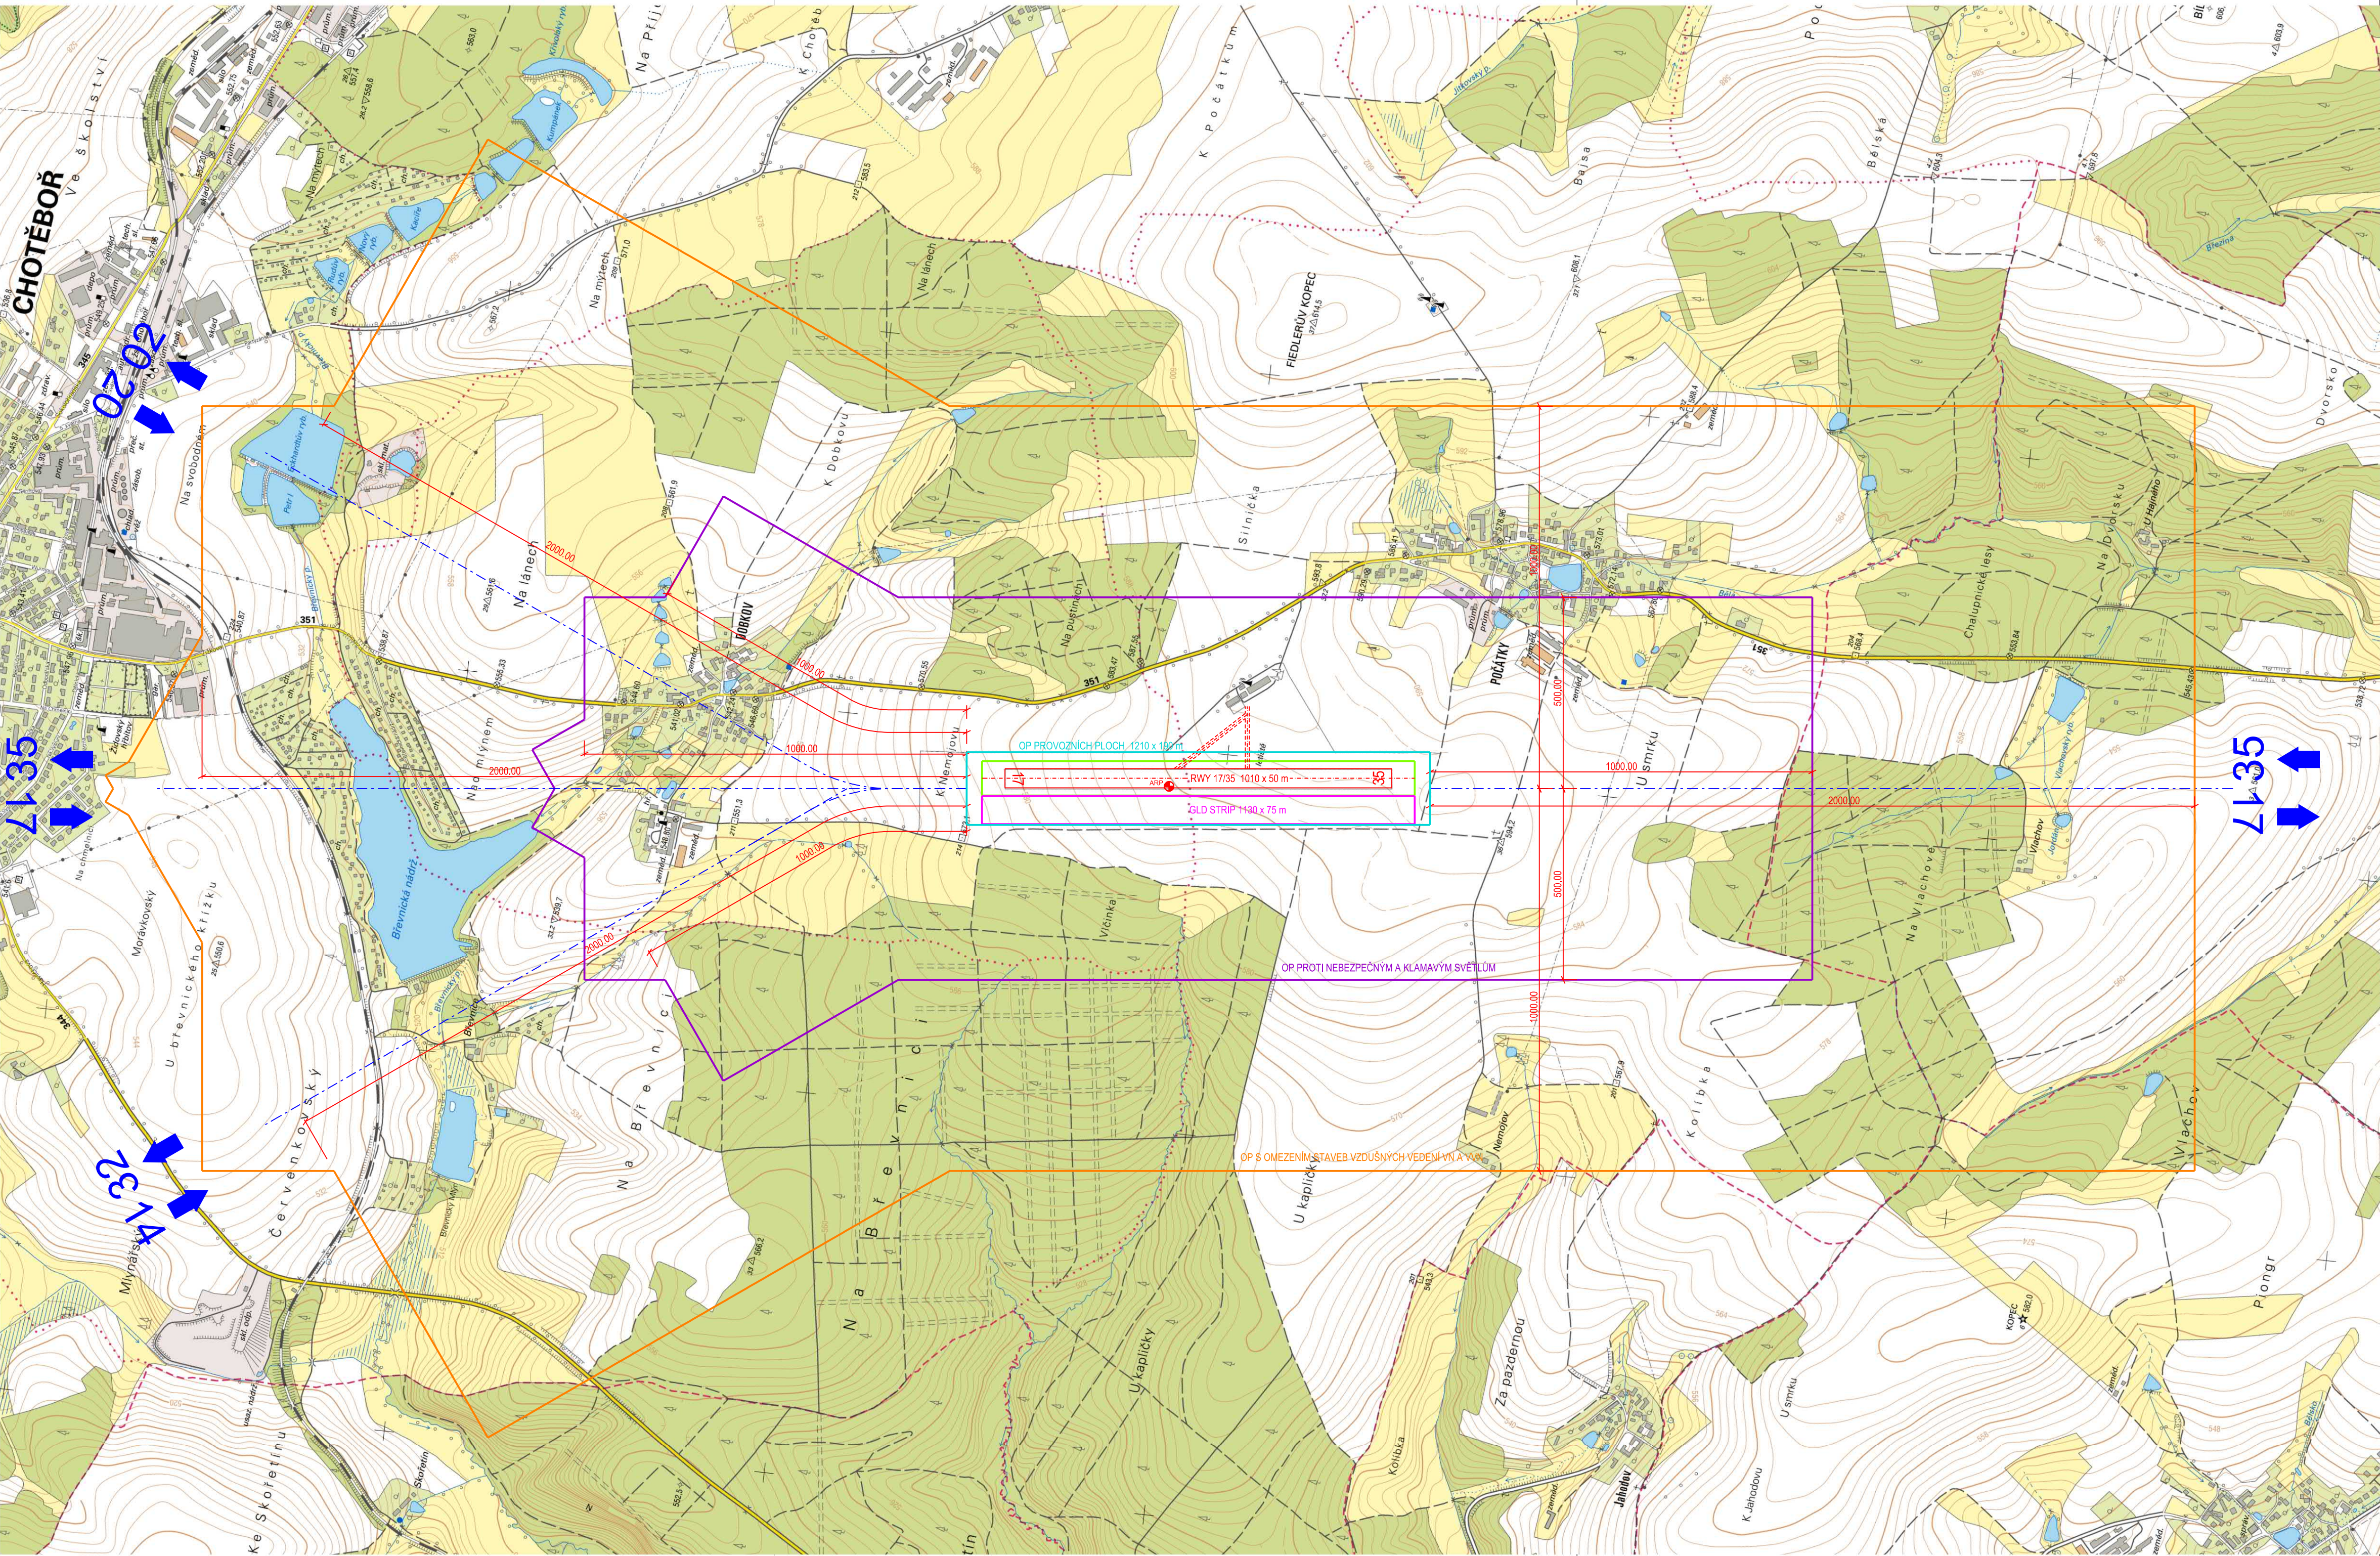


S-JTSK Bpv

ZMĚNY/REVIZE		INVESTOR:	
DATUM		Aeroklub Chotěboř z.s.	
GENERÁL. PROJEKTANT:		Počátky 67	
AGA - LETIŠTĚ PROJEKTOVÁ KANCELÁŘ s.r.o. ATELIER: HRABÁKOVA 2001/21, 148 00 PRAHA 11 tel.: +420 241 481 270 IČO: 46357653 CERTIFIKÁT ISO 9001 DIČ: CZ46357653		583 01 Chotěboř	
HIP: ING. M. DAVID <i>David</i>		OBJEDNATEL: Aeroklub Chotěboř z.s.	

PROJEKTANT: ING. M. DAVID <i>David</i>	VYPRACOVAL: P. VILIM <i>Vilim</i>	KONTROLOVAL: ING. P. ČIVÍS <i>Čivís</i>	ZPRACOVATEL: AGA - LETIŠTĚ PROJEKTOVÁ KANCELÁŘ s.r.o.	
STAVBA: LETIŠTĚ CHOTĚBOŘ OCHRANNÁ PÁSMÁ			ZAKÁZK. ČÍSLO: 2332/900	FORMÁTY: 8 A4
DOKUMENTACE PRO ZŘÍZENÍ OCHRANNÝCH PÁSEM			DATUM: 10.2018	PARÉ: OP
NÁZEV PŘÍLOHY: OP PROTI NEBEZPEČNÝM A KLAMAVÝM SVĚTLŮM OP S OMEZENÍM STAVEB VZDUŠNÝCH VEDENÍ VN A VVN			MĚŘÍTKO: 1 : 10 000	PŘÍL. Č.: 5
DOKUMENTACE LZE UŽÍVAT POUZE VE SMYSLU PŘÍSLUŠNÉ SMLOUVY O DÍLO, VYKRES, Ů JEHO ČÁST, MŮŽE BÝT KOPÍROVÁN NEBO JINÝM ZPŮSOBEM ROZŠŘOVÁN POUZE PO PŘEDCHOZÍM SOUHLASÍ AGA-LETIŠTĚ s.r.o.				