

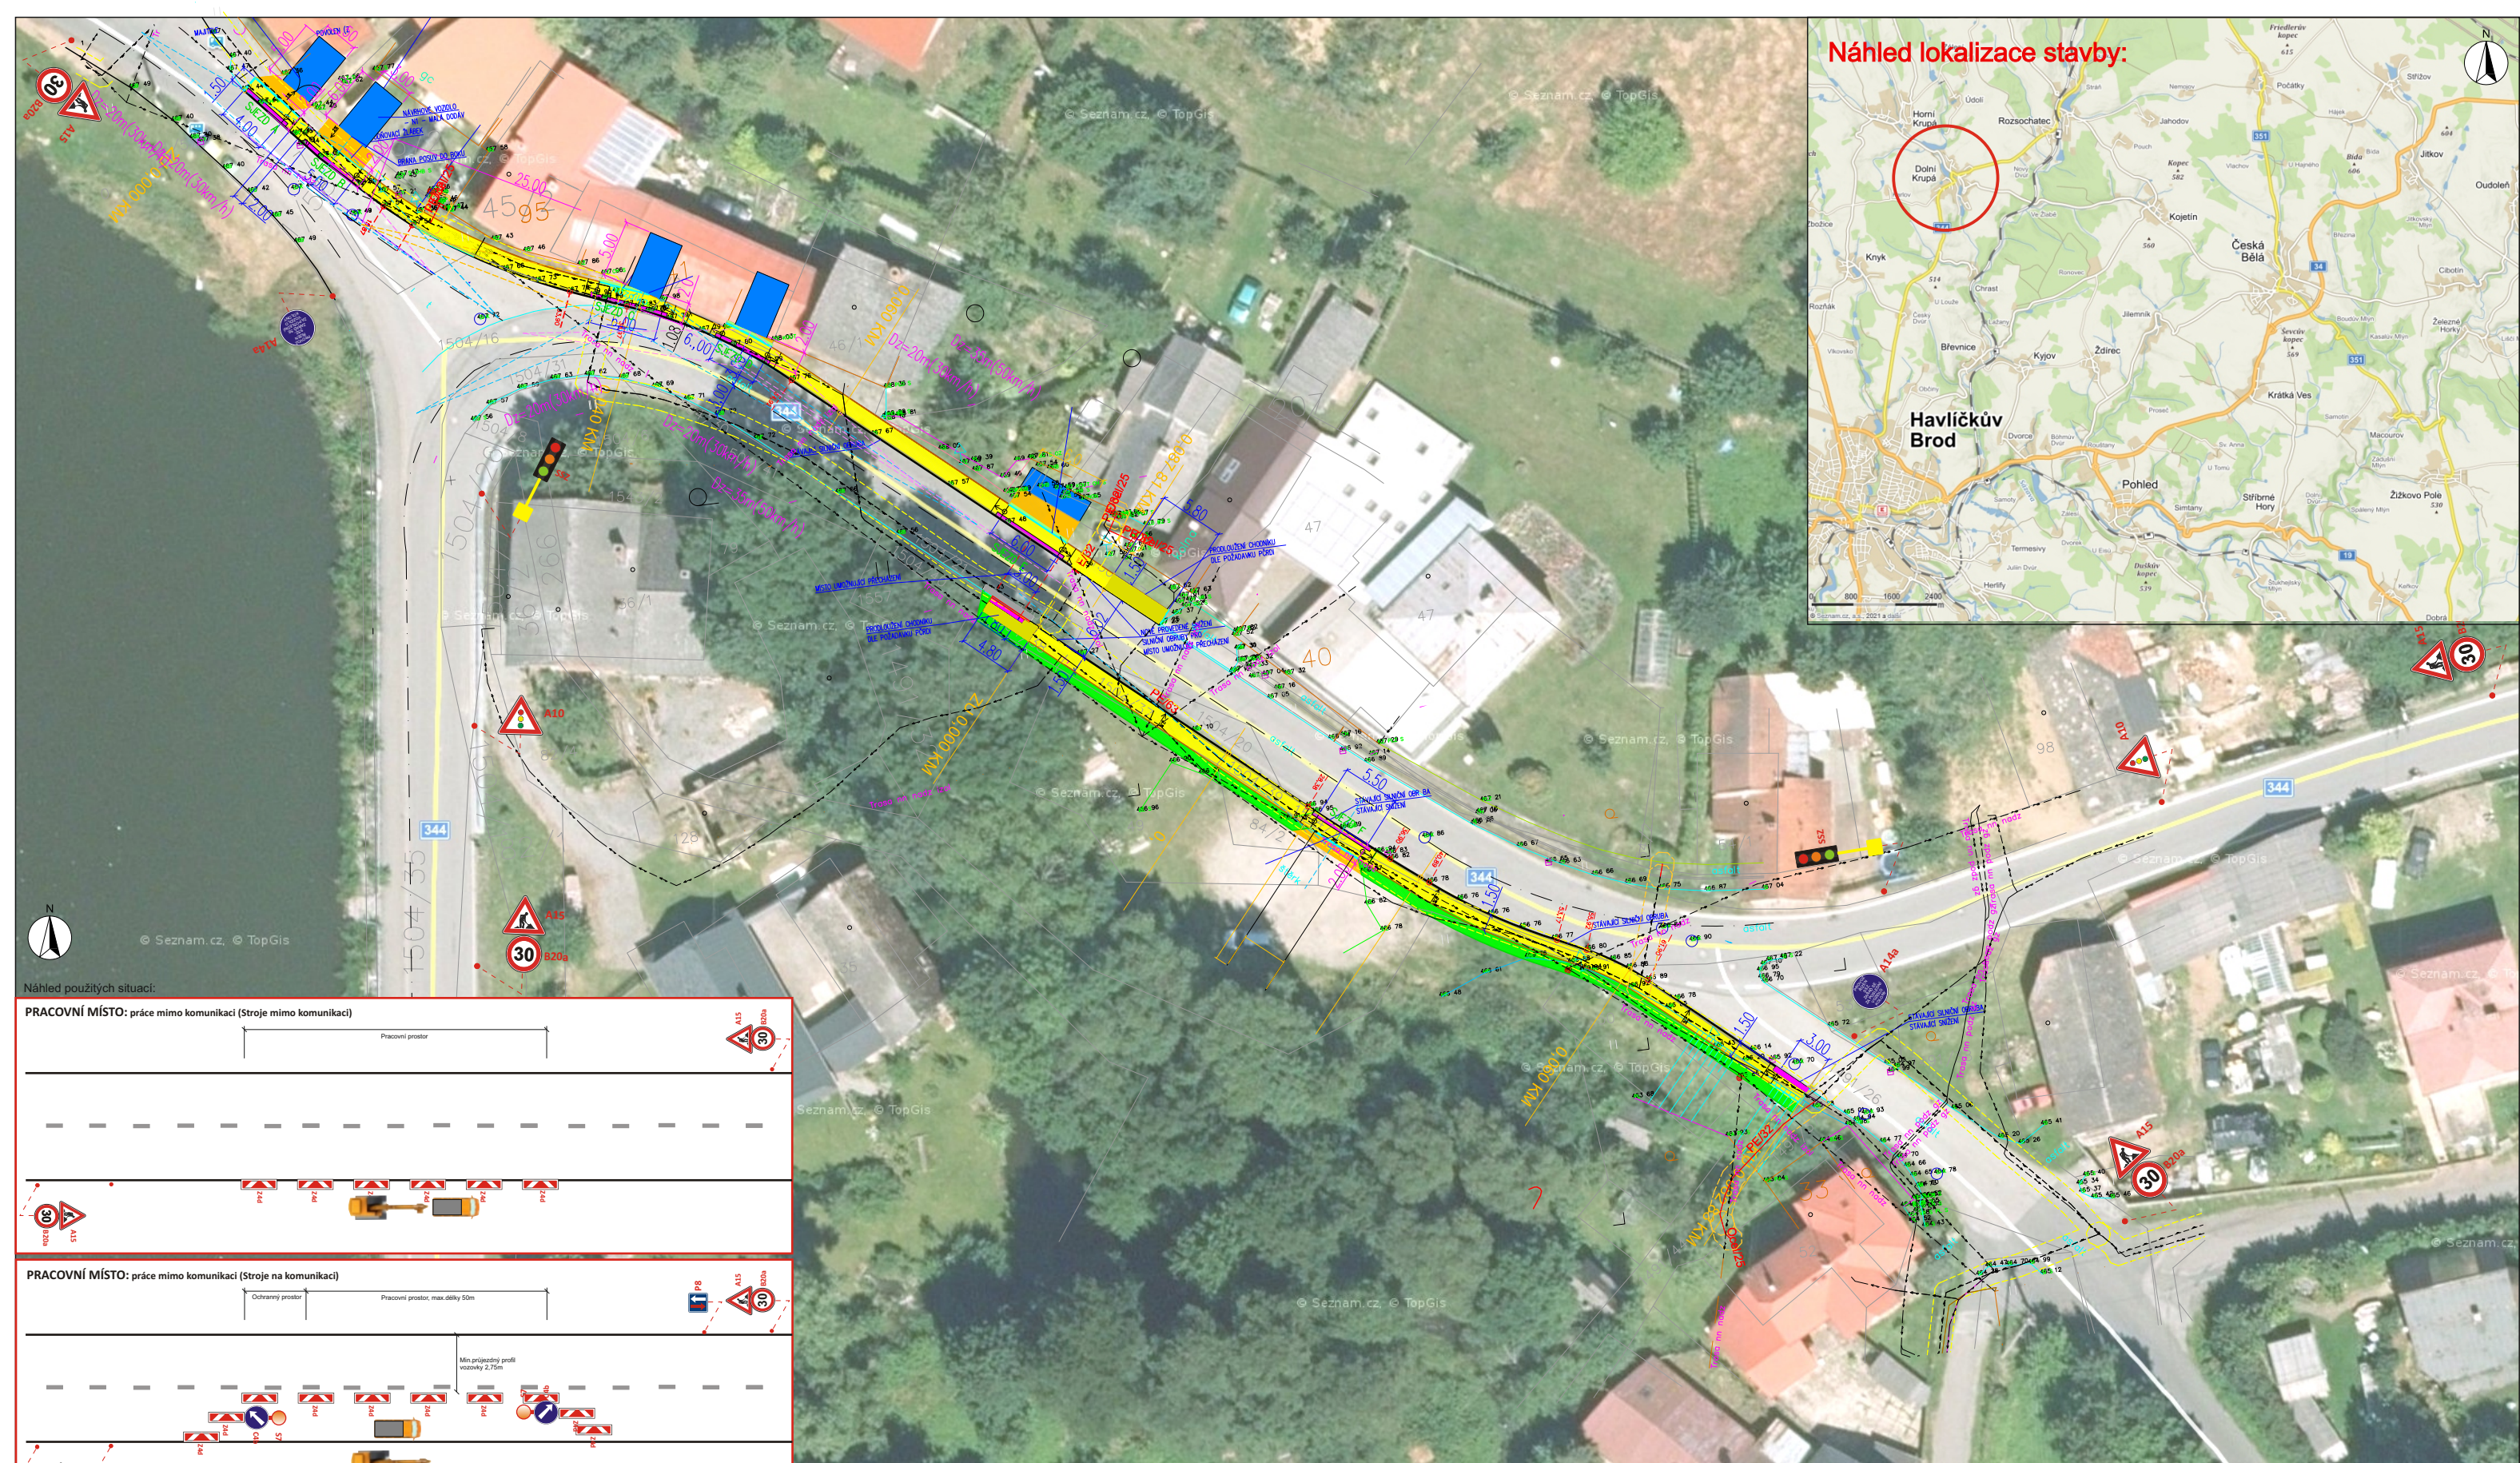


Náhled lokalizace stavby:

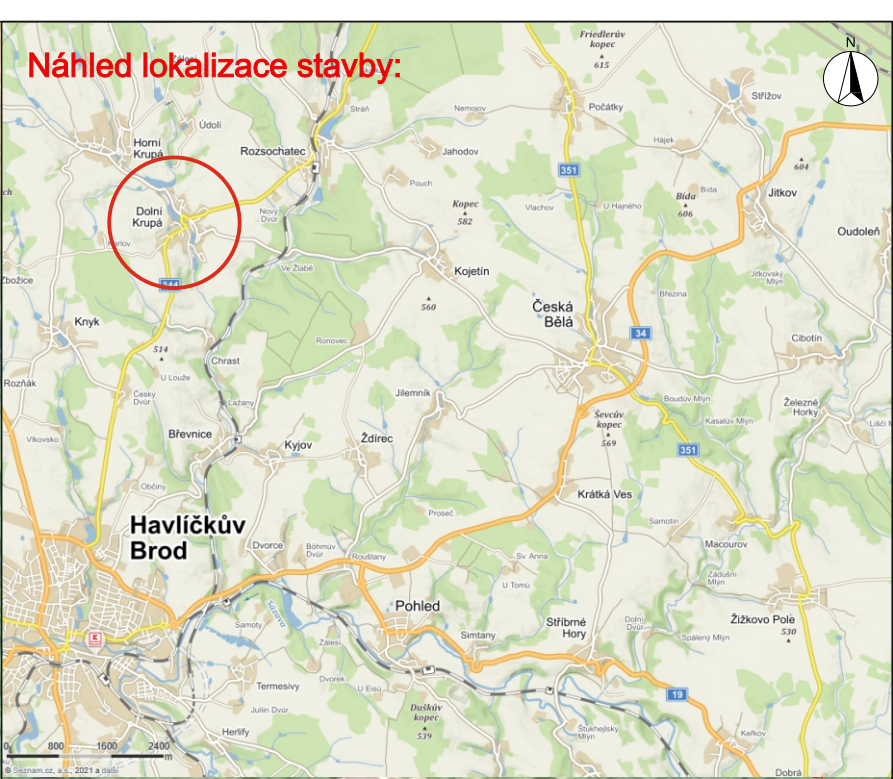


Náhled použitých situací:


PRACOVNÍ MÍSTO: práce mimo komunikaci (Stroje mimo komunikaci)

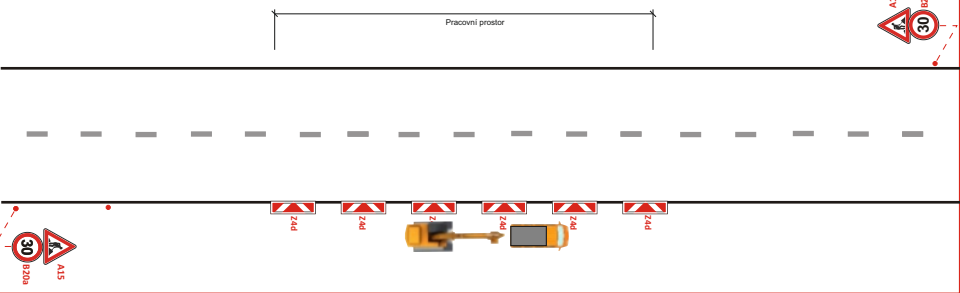

PRACOVNÍ MÍSTO: práce mimo komunikaci (Stroje na komunikaci)

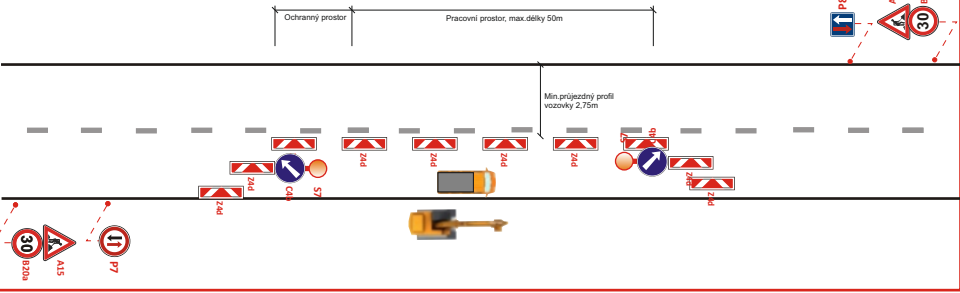

PRACOVNÍ MÍSTO: práce mimo komunikaci (Stroje na komunikaci)

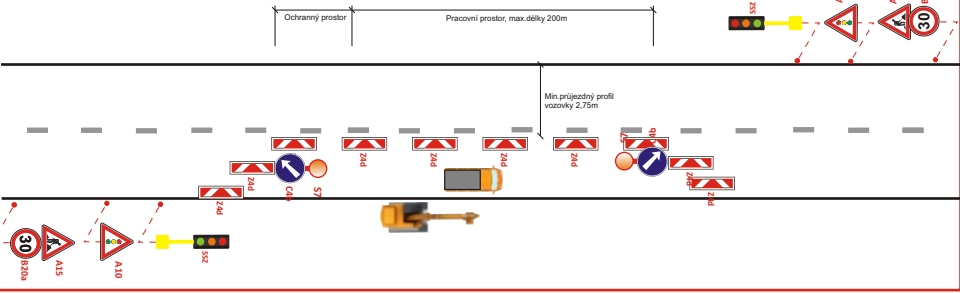

- LEGENDA:
- PŘECHODNÉ SVISLÉ DOPRAVNÍ ZNAČENÍ
 - STÁVAJÍCÍ SVISLÉ DOPRAVNÍ ZNAČENÍ
 - ZÁBOR
 - REGULOVČÍK - ŘÁDNÉ A NÁLEŽITĚ POUČENÁ OSOBA

POZNÁMKA: Veškeré dopravní značení v rozporu s přechodným značením bude zneplatněno G zakrytí.
Dopravní značení bude uštěďie 1p66 Zásady označování pracovních míst na pozemních komunikacích.

VYPRACOVAL	Kašpar Vojtěch	
TERMÍN	od 1.-9. - 31.10.2021	
KRAJ: Vysočina	OKRES: Havlíčkův Brod	KÚ: Dolní Krupá
STAVBA: Výstavba chodníku podél II/344 Dolní Krupá DIO - situace přechodného dopravního značení sil II/344 situace pracovního místa.		
NÁZEV VÝKRESU: SITUACE PŘECHODNÉHO DOPRAVNÍHO ZNAČENÍ		
DATUM		5/2021
FORMÁT		A4
Značky Vysočina s.r.o. Bezvětkov 12, 589 01 Třebíč IČ: 015 26 588 DIČ: 015 26 588		